

入 札 案 件 概 要 書（工事）

件 名		本郷ふれあい公園（第二工区）外周道路整備工事 （市道705号線外1）		契約番号	
				10	
履行場所		海老名市 本郷 地内			
工 期		令和 7 年 5 月 26 日～令和 7 年 12 月 26 日			
予定価格		金 50,171,000 円（税込）		金 45,610,000 円（税抜）	
		契約金額500万円超となる場合、手持契約件数に加算されます。			
最低制限価格等		有り ※詳細は、高座清掃施設組合条件付一般競争入札等事務取扱要領及び入札告示を参照してください。 なお、本案件についてはスクラップ費を計上していることから、最低制限価格の算定については、算定基準に基づいて計算をした合計額からスクラップ費を除いた額を最低制限価格とします。			
参 加 条 件	営業種目	010 土木一式		○下請契約の請負代金の合計の額が5千万円（建築一式工事の場合は8千万円）以上となる場合には特定建設業の許可が必要です。 併せて、主任技術者に代えて監理技術者を配置すること。	
	経営事項審査 総合評点	500 点以上		※経審は最新の評価点で判断します。	
	参加の地域要件	第 1 区分	地域要件は入札公告で確認してください。		
	配置技術者等	現場代理人及び主任技術者は過去5年以内に同種同規模の施工管理の経験を有すること。			
	手持契約件数制限	工事の手持件数が3件以内であること。 （入札参加申込締切日現在、高座清掃施設組合発注の入札案件に限る。）			
	その他の要件				
提出書類		◆条件付一般競争入札参加資格確認申込書送付時 ○経営事項審査結果通知書の写し ○配置予定技術者調書 ○主任技術者の3カ月以上の雇用を確認できる書類（原則として 健康保険被保険者証）の写し <u>※健康保険被保険者証の写しを提出する場合は、被保険者等記号・番号及び保険者番号（3箇所）にマスキング（黒塗り）をして提出してください。</u> ◆入札時 ○入札時に記載する金額に相当する工事費積算内訳書			
工事概要		本郷ふれあい公園（第二工区）の東側及び北側に位置する海老名市道705号線及び市道2152号線の道路幅員拡幅及び交差点改良の道路改良整備により、周辺地域及び公園利用者の利便性の向上と地域の生活環境の改善を図るものである。 ※入札書、委任状は別添の様式を使用してください。			

条件付一般競争入札参加資格確認申込書

令和 年 月 日

高座清掃施設組合
組合長 内野 優 殿

認 定 番 号
所 在 地
商号又は名称
代表者職氏名
担 当 者 名
電 話 番 号
e-mailアドレス
F A X 番 号
使 用 印

入札に参加したいので、次のとおり申込します。
なお、この参加申込書及び添付書類の全ての記載事項は、事実と相違ありません。

契約番号 10

件 名 本郷ふれあい公園（第二工区）外周道路整備工事（市道705号線外1）

（ 高座清掃施設組合 総務課 契約担当
e-mail : keiyaku@kouzaseisou-kanagawa.jp
F A X : 046-238-6010 ）

※通信欄（二日以内に返信します。）

- ☐ 申込書を受け付けました。「条件付一般競争入札参加資格確認通知書」は、審査後電子メール又はFAXで送付します。
- ☐ 書類が不足しています。入札公告等を確認して再申請してください。
- ☐ _____

組合の確認（記入不要）		
地 域	第1区分	
営業種目	010 土木一式	
経 審	500 点以上	
そ の 他	・経審写し ・技術者調書及び調書に記載する 必要書類 ・施工実績を証する書類 ・雇用確認書類	

入札書

令和7年5月19日

高座清掃施設組合
組合長 内野 優 殿

住所

商号又は名称

代表者職氏名

代理人氏名

印

印

高座清掃施設組合契約規則を堅く守り、次の金額
で入札します。

件名	本郷ふれあい公園（第二工区）外周道路整備 工事（市道705号線外1）											
金額(税抜)	千	百	十	億	千	百	十	万	千	百	十	円

- (注) 1 金額は、消費税及び地方消費税額を除いた額を記入してください。
- 2 金額は、1つの枠に1字ずつアラビア数字で記入してください。
なお、金額の訂正したものは無効とします。
- 3 入札の際は、入札書を二つ折りにして入札箱に投函してください。
封筒は必要ありません。
- 4 落札にあたって、契約金額は、落札金額に消費税及び地方消費税額
を加えた金額とします。なお、消費税率は、10%とします。



契約番号

10

委任状

令和 7 年 5 月 19 日

高座清掃施設組合
組合長 内 野 優 殿

委任者 住 所

商号又は名称

代表者職氏名

印

件 名 本郷ふれあい公園（第二工区）外周道路整備工事（市道705号線外1）

今般私は、次の者を代理人と定め、上記の件に関する入札の
一切の権限を委任します。

代理人氏名	被委任者印鑑



質 問 書

高座清掃施設組合 契約担当 殿

設計図書に関して、質疑がある場合は質疑内容を記載し、電子メール又はFAXで送信してください。

○ 送 信 日 時 : 入札公告を確認してください。

○ 送 信 先 : 高座清掃施設組合 総務課 契約担当

e-mail : keiyaku@kouzaseisou-kanagawa.jp


F A X : 046-238-6010

○ 回 答 : ホームページに順次掲載します。

認 定 番 号		電 話 番 号	
所 在 地		e-mailアドレス	
商号又は名称		F A X 番 号	
代表者職氏名		担 当 者 名	

契 約 番 号	10
契 約 件 名	本郷ふれあい公園（第二工区）外周道路整備工事（市道705号線外1）
質 疑 内 容	

本郷ふれあい公園(第二工区)外周道路整備工事(市道705号線外1)：案 内 図

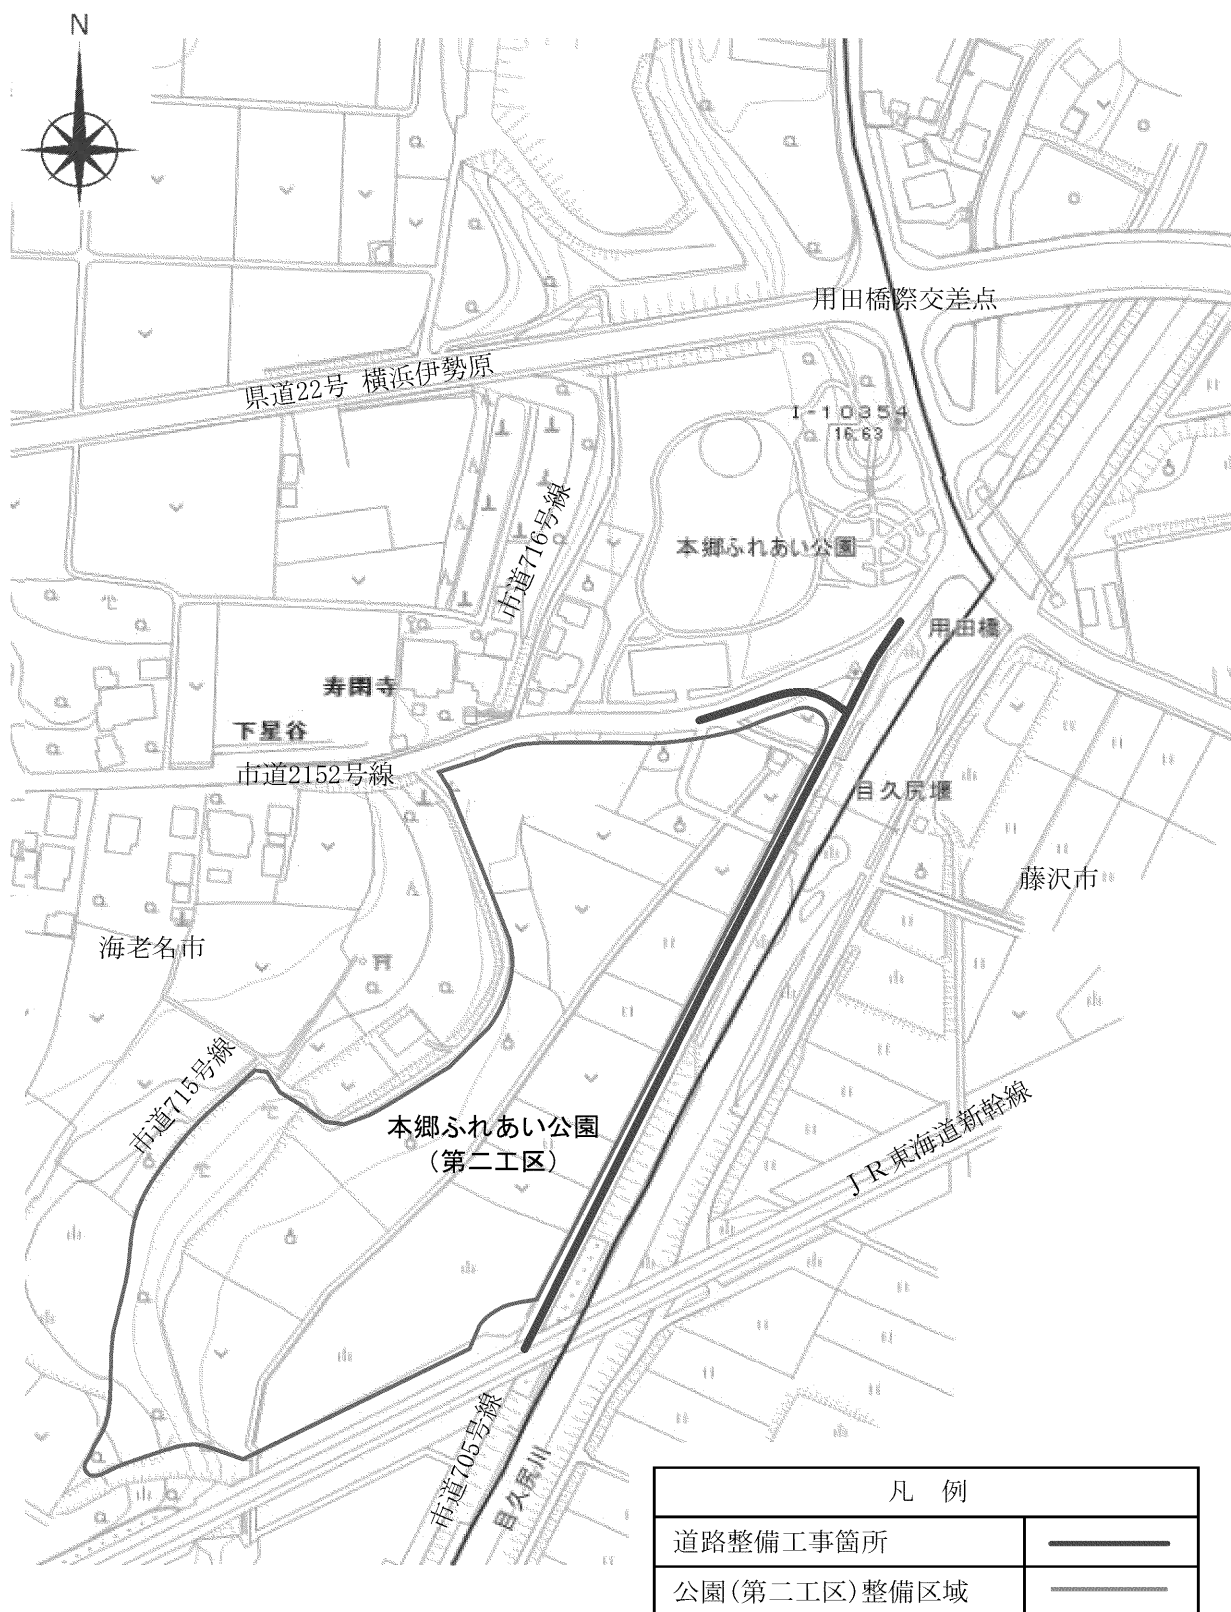

工 事 特 記 仕 様 書

□工事件名 本郷ふれあい公園（第二工区）外周道路整備工事（市道 705 号線外 1）
□工事場所 海老名市 本郷 地内
□工 期 令和 7 年 5 月 2 6 日から令和 7 年 1 2 月 2 6 日まで

1. 工事の目的

本工事は、整備を進めている本郷ふれあい公園（第二工区）の東側及び北側に位置する海老名市道 705 号線及び市道 2152 号線の道路幅員拡幅、交差点改良の道路改良整備を実施するものある。本路線の整備により周辺地域及び公園利用者の利便性の向上と、地域の生活環境の改善を図ることを目的とし整備するものである。

2. 工事における注意事項

1) 一般事項

- ①工事受注者は、海老名市が定める「現場代理人及び主任（監理）技術者の適正な配置等について」に基づき各技術者を配置し、工事内容を十分理解した上で施工計画を立て、施工に際しての必要な手続きを終えた後、組合監督員の承認を得てから現場着手する。
- ②工事受注者は、工事提出書類チェックリストに基づき、適宜必要な書類を組合に提出する。
- ③工事受注者は、工事履行報告書（様式指定）の書式に基づき、毎月末までの工事の進捗を翌月の 5 日までに組合監督員に報告し、組合監督員の承認を得る。
- ④本工事箇所は、施工中の本郷ふれあい公園（第二工区）整備工事と競合することから、工事着手前に公園工事受注者と協議の上で施工計画を作成するとともに、施工中においても定期的に公園工事受注者と協議を行い、工程管理を含め現場管理に注意を払いながら施工を行う。
- ⑤本工事に際しては、事前に関係者へ十分な周知を図るとともに、路線南側の J R 用地との境を施工する際は、関係者と協議等を行い、了解を得てから施工を行う。
- ⑥測量点及び境界点は、工事着手前に調査点検し、紛失している場合は必要に応じ復元を行うとともに存在するものは保存を行う。また、工事により影響が生じる恐れがある場合は、事前に関係者の了解を得るとともに、工事完了までに復元する。
- ⑦工事受注者は、請負金額 500 万円以上の工事について、コリンズ（工事实績情報システム）に基づき、組合監督員の確認を受けた上で、登録を行う。
なお、登録した後は発行される「登録内容確認書」の写しを、次のとおり組合監督員に提出する。
ア 受注時は、契約後、土曜日、日曜日、祝日等を除き 10 日以内。
イ 変更時は、変更があった日から、土曜日、日曜日、祝日等を除き 10 日以内。
ウ 完了時は、業務完了届提出後、土曜日、日曜日、祝日等を除き 10 日以内。
エ 訂正時は、適宜登録機関に登録申請を行う。

以上の期間については、組合閉庁日を除くものとする。

⑧工事受注者は、建設業法に基づき、下請契約をする場合は、下請契約金額にかかわらず、「施工体制台帳」、「施工体系図」を作成し、監督員に写しを提出すると共に、工事関係者及び公衆が見やすい場所に、施工体系図と下請けを含めたすべての建設業許可票、労災保険関係成立票を掲げる。

⑨施工については、騒音規制法及び振動規制法を遵守するとともに、工事前に所定の手続きを行うこと。また、使用する建設機械は、低騒音、低振動、排ガス規制に適合したものを使用する

⑩写真による工事記録

工事受注者は、工事記録として下記の写真を撮影し、検査等で組合に報告する。なお、下記以外の基準については、写真管理基準（案）（国土交通省）による。

事 項	内 容
撮 影 す べ き 事 柄	工事着工前、工事完成、 施工状況、安全管理、使用材料、品質管理、出来形管理、災害・事故記録、その他（公害、環境、補償等）
写 し 込 む べ き も の	写真撮影では、以下の項目のうち必要事項を記載した小黒板を文字が判読できるよう被写体とともに写しこむものとする。 ①工事名、②工種等、③年月日、④測点（位置）、⑤設計寸法、⑥実測寸法、⑦略図、⑧工事請負者、⑨立会者

⑪この「工事特記仕様書」に記載する以外については、神奈川県土木工事共通仕様書に基づき、適正な履行を図るものとする。

2) 公園工事受注者による施工範囲

本郷ふれあい公園（第二工区）整備工事では、公園沿いに設置する次の道路構造物等は公園工事受注者により施工を行う。

- ・排水構造物
- ・歩車道境界ブロック

3. 施工における特記事項

1) 土 工

①工事による掘削土は、本工事内及び公園工事での再利用を基本とする。

②埋戻しの施工では、十分に転圧締固めを行い、施工後の不等沈下を防ぐ。

2) 取り壊し工

①取り壊しによって生じる建設廃材等は、組合監督員の承認後、建設廃材指定登録工場へ搬入して処理を委託し、搬入後は書面にて搬入報告を受ける。

3) 排水工

- ①本郷ふれあい公園（第二工区）側の排水構造物等は、公園整備工事施工者が施工する。構造物の取り付け、取り合い等は、施工者間で十分に協議して施工するものとし、疑義は組合監督員と協議すること。


4) 舗装工

- ①各路盤の仕上がり高さについて、組合監督員の丁張り検査を受けること。
- ②舗装及び路盤は、組合監督員の立会検査後施工すること。
- ③アスファルト舗装切削は、現状舗装高さを確認し切削計画を作成して組合監督員と協議のうえ施工すること。

5) 附属施設工

- ①ガードレールには、右図を参考に刻印などにより、種別、設置年月、道路管理者名などを表示する。

内、A 平成 15.3 国土交通省

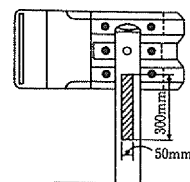

6) 区画線工

- ①市道 712 号線との交差点に交差点マークとして設置する。
- ②横断歩道は、海老名警察署の立ち合いを受けて設置する。

7) 安全及び現場管理

- ①工事に伴い交通規制が必要となる場合については、海老名警察署の指示に従い許可を得ること。
- ②交通整理員は、接続する市道 705 号線への工事用車両の出入りの誘導のため、適宜配置して安全管理に努める。
- ③工事用車両の通行ルートは、市道 2152 号線の西側方面は通行せず、県道藤沢厚木の用田橋際からの通行とする。

3. 完成引渡し

- ①工事の完成引き渡しは、原則として契約期間内に行う。
- ②完成図書は、図書種別ごとにファイリングし、必要に応じ書類保存箱に納めて納品する。

4. 契約不適合責任

①契約不適合責任期間は、工事請負契約約款に定める期間とする。

②契約不適合責任点検

工事受注者は、引渡しの日から1年以内（原則として引渡しの日から起算して11箇月経過し12箇月経過する以前の期間）に、組合が行う契約不適合責任点検に立ち会うこと。なお、元請工事と下請工事の工種が異なる場合は、元請工事の工種の定めにより判断し、下請工事は元請工事と同様とする。

③契約不適合責任修補

工事受注者は、契約不適合責任点検において、契約不適合責任があると認められたときは、速やかにその契約不適合責任補修を行い、契約不適合責任修補報告書（任意書式）を提出すること。

5. その他

1) アスベストの使用制限

①使用材料についてはノンアスベスト材料とし、アスベスト含有材料を使用しない。

2) 個人情報

①工事受注者は、個人情報を取り扱う事務を行う場合には、「個人情報の保護に関する法律」及び「高座清掃施設組合個人情報の保護に関する法律の施行に関する条例」を遵守する。

3) ワンデーレスポンス

①「ワンデーレスポンス」とは、所定の工期内に工事を完成させることを目的に、工事発注者と工事受注者が意思疎通を図り、工事現場において発生する諸問題に対し迅速な対応を実現するため、工事発注者が、工事受注者からの協議や質問への回答を、基本的に「その日のうち」に行うものである。

但し「その日」が閉庁日の場合、また「その日のうち」の回答が困難な場合は、いつまでに回答が必要なのかを工事受注者と協議し、回答日を決める。

②工事受注者は工事施工中において、問題が発生した場合及び計画工程と実施工程を比較照査し、差異が生じる恐れがある場合は、原因を明らかにするとともに、速やかに組合監督員へ書面にて報告する。

4) 河川法第26、55条に関する書類等

①本工事の市道705号線施工箇所は、大部分が一級河川「目久尻川」の河川区域内にあり、市道705号線の一部及び市道2152号線は、河川保全区域内に位置している。河川法許可に関する届出書類に添付する着手前、施工中、完成の工事写真は、定点で撮影するものとする。

②河川法第26、55条の許可条件として、工事内容について変更が生じる場合がある。

5) 東海旅客鉄道株式会社との協議等

①本工事の施工箇所の一部は、東海道新幹線高架橋の近接箇所であり、この場所の工事着手には東海旅客鉄道株式会社の協議窓口と協議等を行う必要がある。

②協議等によっては、何らかの安全対策が必要となる場合がある。

工事受注者は、設計図書及び本特記仕様書に定めのない疑義事項について、組合監督員との協議の上、工事を履行する。

以 上。

施工条件明示書（土木工事共通）

1、工事概要

発注者	高座清掃施設組合		
工事件名	本郷ふれあい公園（第二工区）外周道路整備工事（市道705号線外1）		
工事場所	海老名市	本郷	地内
工事目的	本郷ふれあい公園（第二工区）の東側及び北側に位置する海老名市道705号線及び市道2152号線の道路幅員拡幅及び交差点改良の道路改良整備により、車両の円滑な通行とともに、周辺地域及び公園利用者の利便性の向上と地域の生活環境の改善を図ることを目的とし整備するものである。		
工事概要	工事延長L=317.6m 土工 1式 取り壊し工 1式 排水工 1式 舗装工 1式 附属施設工 1式 区画線工 1式		
契約工期	令和7年 5月 26日 ～ 令和7年 12月 26日		
事業区分	☐ 補助金事業	☐ 国庫	
		☐ 県費	
	☒ 組合単独事業		
設計区分	☒ 単独積算		
	☐ 合算積算	工事	
		工事	

2、積算諸条件

主たる工種		道路改良		
施工地域・施工場所区分		補正なし		
契約保証の方法		発注者が金銭的補償を必要とする		
一部施工パッケージ使用		☒ 有 ☐ 無		
使用歩掛及び単価等	☒ 土木工事標準積算基準書	適用年版：	令和	6年 7月
	☒ 諸経費率	適用年版：	令和	6年 7月
	☐ 下水道用設計標準歩掛表	適用年版：	令和	年 月
	☒ 土木工事資材等単価表	適用年版：	令和	7年 3月
	☒ 刊行物	適用年版：	令和	7年 3月
	☐ 特別調査	適用年版：	令和	年 月
	☐ 高座清掃施設組合見積単価等	適用年版：	令和	年 月
	☒ その他（見積）	適用年版：	令和	7年度
	☐ その他（ ）	適用年版：	令和	年 月

3、施工条件

〔1〕 工程関係	1	他工事による当工事の着手、完了時期の制約について	☐ 無	(他工事件名等)	本郷ふれあい公園（第二工区）整備工事 工期：令和8年3月13日まで 制約：隣接工事となるため、構造物等の施工では競合あり。 市道712号線道路工事 競合：接続箇所にて施工調整有
	2	当工事における施工時期の制約について	☒ 無		
	3	施工時間について	☒ 昼間施工 ☒ 夜間施工（一部含む）	(その他特記事項)	夜間施工：As舗装切削、As舗装（表層）
	4	官公庁ほか関係機関との調整、協議について	☐ 無 ☒ 有	(関係機関名)	JR東海新幹線高架部近接協議
	5	工事着手前に地上物件（家屋調査）、地下埋設物、埋蔵文化財の事前事後調査、又は、移設等の制約について	☒ 無 ☐ 有	(対象内容)	
	※ただし、施工上必要となる地下埋設物調査については、施工計画書に明示し、必要な措置を講じること。また、書面により報告すること。				
〔2〕 用地関係	1	設計工程上見込んでいる休日日数等作業不能日数について	☒ 無 ☐ 有	(詳細内容、作業不能日数等)	
	2	工事用仮設道路、資材置場等の用地の借用について	☒ 無 ☐ 有	(使用場所、期間、借用条件、復旧方法等)	道路用地内にて施工、但し一部公園整備区域での施行あり。
	3	使用後の復旧条件	☐ 無 ☒ 有	(復旧内容等)	地表面を乱した場合の不陸整正（使用への復旧）

〔３〕 公害関係	1	公害防止のため、施工方法、建設機械、作業時間等の制限について	☐ 無	(建設機械と制限内容) 騒音規制法・振動規制法
	2	水替期等の処理で特別な対策等の必要性について	☒ 有	(作業時間と制限内容) 騒音規制法・振動規制法
〔４〕 安全対策関係	1	安全施設等の指定について（有害ガス及び酸素欠乏等の対策として換気設備の設置等の含む）	☒ 無	(指定内容)
	2	鉄道、ガス、電気等の施設と近接する工事の施工方法、作業時間の制限	☐ 無	(対象内容) ☒ 鉄道 ☐ ガス ☐ 電気 ☐ 電話 ☐ 上水道 ☐ 下水道 ☐ その他（ ）
	3	交通誘導員の配置について	☐ 無	(１) 交通誘導員の配置 昼間2名 夜間5名
			☒ 有	(２) 配置期間 昼間47日間 夜間4日間
〔５〕 工事用道路関係	1	一般道路を搬入路として使用する場合の制約について	☐ 無	(搬入経路・使用期間等の制限) 海老名市道2152号線は工事用車両の通行を控える。
	2	仮設道路を設置する場合の制約について	☒ 無	(仮設道路に関する安全施設)
〔６〕 建設副産物関係	1	建設発生土の発生する場合について	☒ 無	(建設発生土の処分先) 名称： 住所： 業者： 電話：
	2	建設副産物及び建設廃棄物が発生する場合について	☐ 無	(対象内容) ☒ コンクリート塊 ☒ アスファルト塊 ☒ 建設発生木材 ☐ 建設発生木材（伐木・除根材） ☒ 建設汚泥 ☒ 建設混合廃棄物 ☒ 金属くず ☐ その他（ ）
				※建設廃材指定登録工場に限る。工場側の指示を遵守すること

本郷ふれあい公園（第二工区）外周道路整備工事（市道705号線外1）

工 事 設 計 書

工 事 番 号	R7 R705道路整備 07-03		施 工 年 度	令和 7 年度
工 事 名 称	本郷ふれあい公園（第二工区）外周道路整備工事(市道705号線外1)			
工 事 場 所	海老名市 本郷 地内			
施 工 主	高座清掃施設組合	工事概要 工事延長 L=317.6m 市道705号線 L=278.5m、市道2152号線 L=39.1m 土 工 1.0式 取り壊し工 1.0式 排水工 1.0式 舗装工 1.0式 附属施設工 1.0式 区画線工 1.0式		
設 計 区 分				
路 線 名	市道705号線、市道2152号線			
工 事 期 間	令和 年 月 日 ~ 令和 年 月 日			
工 事 日 数	日			
部 課 名	施設課			
積 算 担 当				
合 計 額				
工 事 価 格				
消費税相当額				

本 工 事 内 訳 書

工 事 区 分	工 種	種 別	細 別	単 位	数 量	単 価	金 額	摘 要
本工事費	道路改良工事					週休2日 通期	労務費 1.02 機械賃料 1.02	
		土工		式	1			A- 1号内訳書
		取り壊し工		式	1			A- 2号内訳書
		排水工		式	1			A- 3号内訳書
		舗装工		式	1			A- 4号内訳書
		附属施設工		式	1			A- 5号内訳書
		区画線工		式	1			A- 6号内訳書
		仮設工		式	1			A- 7号内訳書
		直接工事費計						
	共通仮設費計							
		共通仮設費		式	1			
		現場環境改善費		式	1			A- 8号内訳書
	純工事費							

[illegible]

A- 9号内訳書

A- 2号		取り壊し工					1式当たり	内訳書					
名	称	規	格	単	位	数	量	単	価	金	額	摘	要
アスファルト舗装取壊し				式		1						B- 1号明細書	
構造物取壊し				式		1						B- 2号明細書	
ガードレール撤去工（土中建込）		Gr-S-2E		m		137						C- 28号単価表	
計													

[illegible]

[illegible]

[illegible]

[illegible]

A- 7号		仮設工					1式当たり	内訳書					
名	称	規	格	単	位	数	量	単	価	金	額	摘	要
交通誘導警備員B				現場		1						C- 53号単価表	
計													

B- 1号		1式当たり					明細書
アスファルト舗装取壊し							
名 称	規 格	単 位	数 量	単 価	金 額	摘 要	
舗装版切断	厚さ15cm以下	m	350			C- 9号単価表	
舗装版切断濁水処理工	東部地区	式	1			C- 10号単価表	
舗装版破碎		m ²	194			C- 11号単価表	
路面切削 夜間		m ²	1,741			C- 12号単価表	
殻運搬（路面切削） 夜間		m3	84			C- 13号単価表	
殻運搬	アスファルト	m3	29			C- 14号単価表	
廃材処理料(東部地区)	A S 殻	m3	113				
廃材処理料(東部地区)	夜間処理費	m3	84				
計							

B- 2号				1式当たり				明細書					
構造物取壊し													
名	称	規	格	単	位	数	量	単	価	金	額	摘	要
通閉:構造物とりこわし工(機械施工) 昼間		無筋構造物 制約無, 低騒音・低振動対策必要		m3		12						C-	15号単価表
通閉:構造物とりこわし工(人力施工) 昼間		鉄筋構造物 制約無		m3		7.1						C-	16号単価表
舗装版切断		土留めCo切断		m		302						C-	17号単価表
積込 (コンクリート殻)				m3		27						C-	18号単価表
殻運搬		無筋C o 殻		m3		12						C-	19号単価表
殻運搬		有筋Co殻		m3		15						C-	20号単価表
廃材処理料(東部地区)		無筋C o 殻		m3		12							
廃材処理料(北部地区)		有筋C o 殻		m3		7.1							
廃材処理料(東部地区)		二次製品, 工場製作のCo製品(メッシュ筋入り)長さ60cm程度以下		m3		8.4							
管 (函) 渠型側溝		撤去		m		60						C-	21号単価表
通閉:ガードレール撤去工 (土中建込)		Gr-S-2E		m		137						C-	22号単価表
通閉:単管パイプ柵撤去工 (土中建込)				m		10						C-	23号単価表
側溝蓋撤去		40kg～80kg/枚以下		m		34						C-	24号単価表

[illegible]

B- 3号		L型側溝（両Rブロック）					10m当たり	明細書
L=600								
名 称		規 格		単 位	数 量	単 価	金 額	摘 要
コンクリート		18-8		m3	1.03			C- 29号単価表
型枠		小型構造物		m ²	2.9			C- 30号単価表
基礎砕石		RC40、 t=10cm		m ²	9.2			C- 31号単価表
歩車道境界ブロック		両R 180-230×250×600		m	10			C- 32号単価表
計								
1 m当たり								

B- 5号		現場打ちスリット蓋 溝幅300用					10m当たり	明細書
名	称	規	格	単 位	数 量	単 価	金 額	摘 要
KCフォーム		6×390×1,000		枚	10			
KCフォーム水抜き孔加工費		6×390×1,000 VU50用孔×3箇所／枚		枚	10			
スリットフォーム		並目120×750×48mm		枚	10			
水抜きパイプ		VP50 硬質ポリ塩化ビニル管		m	1.5			
普通作業員				人				
通閉：鉄筋工		一般構造物 SD345 D13		t	0.058			C- 34号単価表
コンクリート		高炉B 24-8-25		m3	0.35			C- 35号単価表
計								
1 m当たり								

B- 6号		現場打ち街渠柵工					10箇所当たり	明細書
		400×350×550						
名	称	規	格	単 位	数 量	単 価	金 額	摘 要
柵蓋グレーチング（110° 開閉式）		400×400、T25		組	10			
蓋版設置工（鋼製）昼間		40kg/枚以下 制約無		枚	10			C- 36号単価表
コンクリート		18-8		m3	2. 8			C- 29号単価表
型枠		小型構造物		m ²	29. 3			C- 30号単価表
基礎砕石		RC40、t=10cm		m ²	6. 6			C- 31号単価表
歩車道境界ブロック		両R 180-230×250×600		m	7			C- 32号単価表
コンクリート		18-8		m3	0. 15			C- 29号単価表
型枠		小型構造物		m ²	0. 98			C- 30号単価表
基礎砕石		RC40、t=10cm		m ²	1. 4			C- 31号単価表
計								
1 箇所当たり								

[illegible]

B- 8号		歩車道縁石					10m当たり		明細書	
		両R 150/190×200×600								
名 称		規 格		単 位	数 量	単 価	金 額	摘 要		
歩車道境界ブロック		両R 150/190×200×600		m	10			C- 48号単価表		
コンクリート		18-8		m3	0.45			C- 29号単価表		
型枠		小型構造物		m²	2.6			C- 30号単価表		
コンクリート		18-8		m3	0.43			C- 29号単価表		
計										
1 m当たり										

B- 9号		コンクリートシール工					1㎡当たり	明細書					
		C o t=10cm											
名	称	規	格	単	位	数	量	単	価	金	額	摘	要
コンクリートたたき工		Co t=10cm		m3		0.1						C- 49号単価表	
溶接金網		2.6mm×50mm		m²		1							
計													

B- 10号		歩車道境界ブロック改修					1m当たり	明細書					
名	称	規	格	単	位	数	量	単	価	金	額	摘	要
歩車道及び地先境界ブロック据付		600mm以下、50kg未満		m		1						C- 50号単価表	
計													

[illegible]

C-	1号単価表(施工P-01)	積算単位:m3	標準単価:
	掘削		
	土質:土砂、施工方法:上記以外(小規模)、施工数量:標準		

	名	称	／	規	格	単	位	構	成	比	単	価	(東京)	単	価	摘	要
機械K										27.26							
	K 1	バックホウ(クローラ型)			標準型 排対型(2次基準)		供/日			27.26							
	K 2																
	K 3																
	K 4																
	K 5																
労務R										61.70							
	R 1	運転手(特殊)					人			61.70							
	R 2																
	R 3																
	R 4																
	R 5																
材料Z										11.04							
	Z 1	軽 油	／		ハ゜トル給油		L			11.04							
	Z 2																
	Z 3																
	Z 4																
	Z 5																
市場S																	

P' =

×

{

(

27.26

100

×

)

×

27.26

27.26

+

(

61.70

100

×

)

×

61.70

61.70

+

(

11.04

100

×

)

×

11.04

11.04

+

100-27.26-61.70-11.04

100

}

=

[illegible]

C-	3号単価表 (施工P-01)	積算単位:m3	標準単価:
	路床盛土		
	施工幅員:2.5m未満		

	名 称 / 規 格	単 位	構 成 比	単価 (東京)	単 価	摘 要
機械K			0.81			
K 1	振動ロー(舗装用、ハンドガイト式)賃料／質量 0.8～1.1 t	日	0.81			
K 2						
K 3						
K 4						
K 5						
労務R			98.92			
R 1	普通作業員	人	89.26			
R 2	特殊作業員	人	9.66			
R 3						
R 4						
R 5						
材料Z			0.27			
Z 1	軽油／オートロール給油	L	0.27			
Z 2						
Z 3						
Z 4						
Z 5						
市場S						

P' =

×

{

0.81

100

×

)

×

0.81

0.81

+

89.26

100

×

+

9.66

100

×

)

×

98.92

89.26+9.66

+

0.27

100

×

)

×

0.27

0.27

+

100-0.81-98.92-0.27

100

}

=

[illegible]

C-	4号単価表(施工P-01)	積算単位:m3	標準単価:
	床掘り		
	土質:土砂、施工方法:上記以外(小規模)		

	名	称	／	規	格	単	位	構	成	比	単価(東京)	単	価	摘	要
機械K										19.87					
	K 1	バックホウ(クローラ型) 後方超小旋回型 排対型(2次基準)				供/日				19.87					
	K 2														
	K 3														
	K 4														
	K 5														
労務R										72.99					
	R 1	運転手(特殊)				人				39.96					
	R 2	普通作業員				人				33.03					
	R 3														
	R 4														
	R 5														
材料Z										7.14					
	Z 1	軽 油／ハ゜トル給油				L				7.14					
	Z 2														
	Z 3														
	Z 4														
	Z 5														
市場S															

P' =

$$\times \left\{ \left(\frac{19.87}{100} \times \frac{19.87}{19.87} \right) \times \frac{19.87}{19.87} \right.$$

$$+ \left(\frac{39.96}{100} \times \frac{39.96}{39.96} + \frac{33.03}{100} \times \frac{33.03}{33.03} \right) \times \frac{72.99}{39.96+33.03}$$

$$+ \left(\frac{7.14}{100} \times \frac{7.14}{7.14} \right) \times \frac{7.14}{7.14}$$

$$\left. + \frac{100-19.87-72.99-7.14}{100} \right\} =$$

[illegible]

[illegible]

C-	6号単価表(施工P-01)	積算単位:m3	標準単価:
	埋戻し		
	施工方法:最大埋戻幅1m未満		

	名	称	／	規	格	単	位	構	成	比	単価(東京)	単	価	摘	要
機械K										9.57					
K 1	バックホウ(クロー型)	超低騒	・後方超小旋	排対型	(2014年)	供/日				8.96					
K 2	タンパ	及び	テマ	賃料／質量	60～80kg	日				0.61					
K 3															
K 4															
K 5															
労務R										86.79					
R 1	普通作業員					人				53.01					
R 2	特殊作業員					人				25.36					
R 3	運転手(特殊)					人				8.42					
R 4															
R 5															
材料Z										3.64					
Z 1	軽油	／	パ	トル	給油	L				2.80					
Z 2	ガソリン	／	レキ	ュ	ー,スタ	ント	渡し	L		0.84					
Z 3															
Z 4															
Z 5															
市場S															

P' =

$$\times \left\{ \left(\frac{8.96}{100} \times \frac{9.57}{8.96+0.61} + \frac{0.61}{100} \times \frac{8.96}{8.96+0.61} \right) \times \frac{9.57}{8.96+0.61} \right.$$

$$+ \left(\frac{53.01}{100} \times \frac{86.79}{53.01+25.36+8.42} + \frac{25.36}{100} \times \frac{86.79}{53.01+25.36+8.42} + \frac{8.42}{100} \times \frac{86.79}{53.01+25.36+8.42} \right) \times \frac{86.79}{53.01+25.36+8.42}$$

$$+ \left(\frac{2.80}{100} \times \frac{3.64}{2.80+0.84} + \frac{0.84}{100} \times \frac{3.64}{2.80+0.84} \right) \times \frac{3.64}{2.80+0.84}$$

$$\left. + \frac{100-9.57-86.79-3.64}{100} \right\} =$$

C-7号单価表(施工P-01)	積算単位: m ²	標準単価:
基面整正		

	名	称	／	規	格	単	位	構	成	比	単	価	(東京)	単	価	摘	要
機械K																	
	K 1																
	K 2																
	K 3																
	K 4																
	K 5																
労務R									100.00								
	R 1	普通作業員				人			100.00								
	R 2																
	R 3																
	R 4																
	R 5																
材料Z																	
	Z 1																
	Z 2																
	Z 3																
	Z 4																
	Z 5																
市場S																	

P' =

×

{

+

100

100

×

)

×

100

+

100-100

100

}

=

C- 8号

1m3当たり

单価表

土砂等運搬

工事間流用 L=1.0km未滿

[illegible]

C- 8号単価表(施工P-01)	積算単位:m3	標準単価:
土砂等運搬 土砂等発生現場:小規模、積込機種・規格:バックホ山積0.28m3(平積0.2m3) 土質:土砂(岩塊・玉石混りを含む)、DID区間の有無:無し、運搬距離:1.0km以下		

	名 称	規 格	単 位	構 成 比	単価(東京)	単 価	摘 要
機械K				24.45			
	K 1	ダンプトラック オンロード・ディーゼル	供/日	24.45			
	K 2						
	K 3						
	K 4						
	K 5						
労務R				63.42			
	R 1	運転手(一般)	人	63.42			
	R 2						
	R 3						
	R 4						
	R 5						
材料Z				12.13			
	Z 1	軽 油／ハートル給油	L	12.13			
	Z 2						
	Z 3						
	Z 4						
	Z 5						
市場S							

P' =

$$\begin{aligned} &\times \left\{ \left(\frac{24.45}{100} \times \frac{24.45}{24.45} \right) \times \frac{24.45}{24.45} \right. \\ &+ \left(\frac{63.42}{100} \times \frac{63.42}{63.42} \right) \times \frac{63.42}{63.42} \\ &+ \left(\frac{12.13}{100} \times \frac{12.13}{12.13} \right) \times \frac{12.13}{12.13} \\ &\quad \left. + \frac{100-24.45-63.42-12.13}{100} \right\} = \end{aligned}$$

C- 9号		舗装版切断					1m当たり	単価表					
		厚さ15cm以下											
名	称	規	格	単	位	数	量	単	価	金	額	摘	要
舗装版切断		舗装版種別:アスファルト舗装版 アスファルト舗装版厚:15cm以下		m		1						施工P-01	
計													

C-	9号単価表(施工P-01)	積算単位:m	標準単価:
	舗装版切断		
	舗装版種別:アスファルト舗装版、アスファルト舗装版厚:15cm以下		

	名	称	／	規	格	単	位	構	成	比	単	価	(東京)	単	価	摘	要
機械K										15.42							
	K 1	コンクリートカッタ バキューム式(超低騒音型) 湿式				供/日				10.49							
	K 2																
	K 3																
	K 4																
	K 5																
労務R										57.13							
	R 1	特殊作業員				人				19.60							
	R 2	土木一般世話役				人				10.55							
	R 3	普通作業員				人				8.73							
	R 4																
	R 5																
材料Z										27.45							
	Z 1	コンクリートカッタ(フレート)／径18インチ				枚				23.29							
	Z 2	カゝソリン／レギゝユゝー, スタントゝ渡し				L				2.83							
	Z 3																
	Z 4																
	Z 5																
市場S																	

P' =

$$\begin{aligned} &\times \left\{ \left(\frac{10.49}{100} \times \frac{15.42}{10.49} \right) \times \frac{15.42}{10.49} \right. \\ &+ \left(\frac{19.60}{100} \times \frac{57.13}{19.60+10.55+8.73} + \frac{10.55}{100} \times \frac{57.13}{19.60+10.55+8.73} + \frac{8.73}{100} \times \frac{57.13}{19.60+10.55+8.73} \right) \times \frac{57.13}{19.60+10.55+8.73} \\ &+ \left(\frac{23.29}{100} \times \frac{27.45}{23.29+2.83} + \frac{2.83}{100} \times \frac{27.45}{23.29+2.83} \right) \times \frac{27.45}{23.29+2.83} \\ &\left. + \frac{100-15.42-57.13-27.45}{100} \right\} = \end{aligned}$$

C- 10号

1式当たり

单価表

鋪装版切断濁水処理工

東部地区

[illegible]

[illegible]

C- 11号単価表(施工P-01)	積算単位:m ²	標準単価:
舗装版破碎		
舗装版種別:アスファルト舗装版、障害等の有無:無し、騒音振動対策:不要、舗装版厚:15cm以下		

	名 称	規 格	単 位	構 成 比	単価(東京)	単 価	摘 要
機械K				13.49			
	K 1	バックホ(クロー、後超小旋回・超低騒音)賃料／山積0.45m3 (平積0.35m3)	日	13.49			
	K 2						
	K 3						
	K 4						
	K 5						
労務R				80.49			
	R 1	土木一般世話役	人	28.91			
	R 2	運転手(特殊)	人	27.69			
	R 3	普通作業員	人	23.89			
	R 4						
	R 5						
材料Z				6.02			
	Z 1	軽 油／ハ゜トル給油	L	6.02			
	Z 2						
	Z 3						
	Z 4						
	Z 5						
市場S							

P' =

$$\begin{aligned} &\times \left\{ \left(\frac{13.49}{100} \times \frac{13.49}{13.49} \right) \times \frac{13.49}{13.49} \right. \\ &+ \left(\frac{28.91}{100} \times \frac{27.69}{100} \times \frac{23.89}{100} \right) \times \frac{80.49}{28.91+27.69+23.89} \\ &+ \left(\frac{6.02}{100} \times \frac{6.02}{6.02} \right) \times \frac{6.02}{6.02} \\ &\left. + \frac{100-13.49-80.49-6.02}{100} \right\} = \end{aligned}$$

C- 12号単価表(施工P-01)	積算単位:m ²	標準単価:
路面切削		
施工区分・平均切削深さ:全面切削6cm以下(4000m2以下)、段差すりつけの撤去作業:有り		

	名	称	／	規	格	単	位	構	成	比	単	価	(東京)	単	価	摘	要
機械K										52.65							
	K 1	路面切削機	ホイール式	廃材積込装置付	排対型(3次基準)		供/日			32.08							
	K 2	路面清掃車	ブラシ	四輪式			供/日			6.36							
	K 3																
	K 4																
	K 5																
労務R										35.95							
	R 1	普通作業員	／	夜間			人			12.51							
	R 2	土木一般世話役	／	夜間			人			3.75							
	R 3	運転手(特殊)	／	夜間			人			3.60							
	R 4	特殊作業員	／	夜間			人			3.47							
	R 5																
材料Z										11.40							
	Z 1	軽油	／	ハトール給油			L			8.32							
	Z 2																
	Z 3																
	Z 4																
	Z 5																
市場S																	

P' =

$$\times \left\{ \left(\frac{32.08}{100} \times \frac{\quad}{\quad} + \frac{6.36}{100} \times \frac{\quad}{\quad} \right) \times \frac{52.65}{32.08+6.36} \right.$$

$$+ \left(\frac{12.51}{100} \times \frac{\quad}{\quad} + \frac{3.75}{100} \times \frac{\quad}{\quad} + \frac{3.60}{100} \times \frac{\quad}{\quad} + \frac{3.47}{100} \times \frac{\quad}{\quad} \right) \times \frac{35.95}{12.51+3.75+3.60+3.47}$$

$$+ \left(\frac{8.32}{100} \times \frac{\quad}{\quad} \right) \times \frac{11.40}{8.32}$$

$$\left. + \frac{100-52.65-35.95-11.40}{100} \right\} =$$

C- 13号

1m³当たり

单価表

殼運搬（路面切削） 夜間

[illegible]

C- 13号単価表(施工P-01)		積算単位:m3	標準単価:
殻運搬 (路面切削)			
DID区間の有無:有り、運搬距離:11.0km以下			

名 称 / 規 格		単 位	構 成 比	単 価 (東京)	単 価	摘 要
機 械 K			41.76			
	K 1 タンポトラック オンロード・ディーゼル	供/日	41.76			
	K 2					
	K 3					
	K 4					
	K 5					
労 務 R			44.84			
	R 1 運転手(一般)／夜間	人	44.84			
	R 2					
	R 3					
	R 4					
	R 5					
材 料 Z			13.40			
	Z 1 軽 油／パトロール給油	L	13.40			
	Z 2					
	Z 3					
	Z 4					
	Z 5					
市 場 S						

P' =

×
{
(
 $\frac{41.76}{100}$
×

)
×

 $\frac{41.76}{41.76}$

+
(
 $\frac{44.84}{100}$
×

)
×

 $\frac{44.84}{44.84}$

+
(
 $\frac{13.40}{100}$
×

)
×

 $\frac{13.40}{13.40}$

+

 $\frac{100-41.76-44.84-13.40}{100}$
}
=

[illegible]

C- 14号単価表(施工P-01)	積算単位:m3	標準単価:
殻運搬		
穀発生作業:舗装版破碎、積込工法区分:機械積込(騒音対策不要,舗装版厚15cm以下)、DID区間の有無:有り、運搬距離:10.5km以下		

	名	称	／	規	格	単	位	構	成	比	単	価	(東京)	単	価	摘	要
機械K										44.95							
	K 1	タンポトラック オンロード・ディーゼル				供	日			44.95							
	K 2																
	K 3																
	K 4																
	K 5																
労務R										38.97							
	R 1	運転手(一般)				人				38.97							
	R 2																
	R 3																
	R 4																
	R 5																
材料Z										16.08							
	Z 1	軽 油／ハ゜トル給油				L				16.08							
	Z 2																
	Z 3																
	Z 4																
	Z 5																
市場S																	

P' =

×
{
(
 $\frac{44.95}{100}$
×

)
×

 $\frac{44.95}{44.95}$

+
(
 $\frac{38.97}{100}$
×

)
×

 $\frac{38.97}{38.97}$

+
(
 $\frac{16.08}{100}$
×

)
×

 $\frac{16.08}{16.08}$

+

 $\frac{100-44.95-38.97-16.08}{100}$
}
=

C- 15号

1m3当たり

单侧表

通閉:構造物とりこわし工(機械施工) 昼間

無筋構造物 制約無, 低騒音・低振動対策必要

[illegible]

C- 16号

1m3当たり

单価表

通閉:構造物とりこわし工(人力施工) 昼間

鉄筋構造物 制約無

[illegible]

C- 17号単価表(施工P-01)	積算単位:m	標準単価:
舗装版切断		
舗装版種別:コンクリート舗装版、コンクリート舗装版厚:15cm以下		

	名 称	規 格	単 位	構 成 比	単価(東京)	単 価	摘 要
機械K				13.36			
	K 1	コンクリートカッタ バキューム式(超低騒音型) 湿式	供/日	9.09			
	K 2						
	K 3						
	K 4						
	K 5						
労務R				49.56			
	R 1	特殊作業員	人	16.98			
	R 2	土木一般世話役	人	9.17			
	R 3	普通作業員	人	7.58			
	R 4						
	R 5						
材料Z				37.08			
	Z 1	コンクリートカッタ(フレート)／径18インチ	枚	33.48			
	Z 2	カソリン／レギュラー, スタント渡し	L	2.45			
	Z 3						
	Z 4						
	Z 5						
市場S							

P' =

$$\begin{aligned} &\times \left\{ \left(\frac{9.09}{100} \times \frac{13.36}{9.09} \right) \right. \\ &+ \left(\frac{16.98}{100} \times \frac{16.98}{16.98+9.17+7.58} + \frac{9.17}{100} \times \frac{9.17}{16.98+9.17+7.58} + \frac{7.58}{100} \times \frac{7.58}{16.98+9.17+7.58} \right) \times \frac{49.56}{16.98+9.17+7.58} \\ &+ \left(\frac{33.48}{100} \times \frac{33.48}{33.48+2.45} + \frac{2.45}{100} \times \frac{2.45}{33.48+2.45} \right) \times \frac{37.08}{33.48+2.45} \\ &\left. + \frac{100-13.36-49.56-37.08}{100} \right\} = \end{aligned}$$

C- 18号単価表(施工P-01)	積算単位:m3	標準単価:
積込 (コンクリート殻)		

	名	称	／	規	格	単 位	構 成 比	単価(東京)	単 価	摘 要
機械K							9.77			
	K 1	バックホウ(クローラ型) 標準型・排対型(2014年規制)				供/日	9.77			
	K 2									
	K 3									
	K 4									
	K 5									
労務R							86.03			
	R 1	普通作業員				人	77.50			
	R 2	運転手(特殊)				人	8.53			
	R 3									
	R 4									
	R 5									
材料Z							4.20			
	Z 1	軽 油／ハ゜トル給油				L	4.20			
	Z 2									
	Z 3									
	Z 4									
	Z 5									
市場S										

P' =

$$\begin{aligned} &\times \left\{ \left(\frac{9.77}{100} \times \frac{9.77}{9.77} \right) \times \frac{9.77}{9.77} \right. \\ &+ \left(\frac{77.50}{100} \times \frac{77.50}{77.50+8.53} + \frac{8.53}{100} \times \frac{8.53}{77.50+8.53} \right) \times \frac{86.03}{77.50+8.53} \\ &+ \left(\frac{4.20}{100} \times \frac{4.20}{4.20} \right) \times \frac{4.20}{4.20} \\ &\left. + \frac{100-9.77-86.03-4.20}{100} \right\} = \end{aligned}$$

C- 19号

1m³当たり

单価表

殼運搬

無筋C o 殼

[illegible]

C- 19号単価表(施工P-01)	積算単位:m3	標準単価:
殻運搬		
殻発生作業:コンクリート(無筋)構造物とりこわし、積込工法区分:機械積込、DID区間の有無:有り、運搬距離:10.9km以下		

	名	称	／	規	格	単	位	構	成	比	単	価	(東京)	単	価	摘	要
機械K										41.69							
	K 1	タンポトラック オンロード・ディーゼル				供/日				41.69							
	K 2																
	K 3																
	K 4																
	K 5																
労務R										43.88							
	R 1	運転手(一般)				人				43.88							
	R 2																
	R 3																
	R 4																
	R 5																
材料Z										14.43							
	Z 1	軽 油／ハ゜トル給油				L				14.43							
	Z 2																
	Z 3																
	Z 4																
	Z 5																
市場S																	

P' =

×
{
(
 $\frac{41.69}{100}$
×

)
×

 $\frac{41.69}{41.69}$

+
(
 $\frac{43.88}{100}$
×

)
×

 $\frac{43.88}{43.88}$

+
(
 $\frac{14.43}{100}$
×

)
×

 $\frac{14.43}{14.43}$

+

 $\frac{100-41.69-43.88-14.43}{100}$
}
=

C- 20号

1m3当たり

单価表

殼運搬

有筋Co殻

[illegible]

C- 20号単価表(施工P-01)	積算単位:m3	標準単価:
殻運搬		
発発生作業:コンクリート(鉄筋)構造物とりこわし、積込工法区分:機械積込、DID区間の有無:有り、運搬距離:10.9km以下		

	名	称	／	規	格	単	位	構	成	比	単	価	(東京)	単	価	摘	要
機械K										41.69							
	K 1	タンポトラック オンロード・ディーゼル				供/日				41.69							
	K 2																
	K 3																
	K 4																
	K 5																
労務R										43.88							
	R 1	運転手(一般)				人				43.88							
	R 2																
	R 3																
	R 4																
	R 5																
材料Z										14.43							
	Z 1	軽 油／ハ トロール給油				L				14.43							
	Z 2																
	Z 3																
	Z 4																
	Z 5																
市場S																	

P' =

×
{
(
 $\frac{41.69}{100}$
×

)
×

 $\frac{41.69}{41.69}$

+
(
 $\frac{43.88}{100}$
×

)
×

 $\frac{43.88}{43.88}$

+
(
 $\frac{14.43}{100}$
×

)
×

 $\frac{14.43}{14.43}$

+

 $\frac{100-41.69-43.88-14.43}{100}$
}
=

C- 21号単価表(施工P-01)	積算単位:m	標準単価:
管(函)渠型側溝		
作業区分:撤去、内径又は内空幅(mm):200mm以上300mm以下		

	名	称	／	規	格	単	位	構	成	比	単	価	(東京)	単	価	摘	要
機械K										7.50							
	K 1	バ ッ ク ホ ン (クローラ、標準、クレーン機能付き) 賃料／山積0.28m3 (平積0.2m3) 1.7t吊 (排出ガス対策型含む)					日			6.70							
	K 2																
	K 3																
	K 4																
	K 5																
労務R										88.61							
	R 1	普通作業員					人			25.92							
	R 2	土木一般世話役					人			23.47							
	R 3	運転手(特殊)					人			22.50							
	R 4	特殊作業員					人			7.23							
	R 5																
材料Z										3.89							
	Z 1	軽 油／ハ ト ロール給油					L			3.48							
	Z 2																
	Z 3																
	Z 4																
	Z 5																
市場S																	

P' =

×
{
(

6.70
100

×
)
×

7.50
6.70

+
(

25.92
100

×
+

23.47
100

×
+

22.50
100

×
+

7.23
100

×
)
×

88.61
25.92+23.47+22.50+7.23

+
(

3.48
100

×
)
×

3.89
3.48

+

100-7.50-88.61-3.89
100

}
=

C- 22号

1 m 当たり

单価表

通閉：ガードレール撤去工（土中建込）

Gr-S-2E

[illegible]

C- 23号

1m当たり

单価表

通閉：単管パイプ柵撤去工（土中建込）

[illegible]

[illegible]

[illegible]

C- 25号単価表(施工P-01)	積算単位:m	標準単価:
プレキャストL形側溝 (製品長 0. 6 m／個)		
作業区分:撤去		

	名 称 / 規 格	単 位	構 成 比	単価(東京)	単 価	摘 要
機械K			7. 67			
	K 1 バックホウ(クローラ型) クレーン機能付 排対型(1次基準)	供/日	6. 85			
	K 2					
	K 3					
	K 4					
	K 5					
労務R			89. 11			
	R 1 普通作業員	人	44. 86			
	R 2 土木一般世話役	人	18. 07			
	R 3 運転手(特殊)	人	11. 08			
	R 4 特殊作業員	人	5. 56			
	R 5					
材料Z			3. 22			
	Z 1 軽 油／ハ゜トル給油	L	2. 88			
	Z 2					
	Z 3					
	Z 4					
	Z 5					
市場S						

P' =

× { (

6.85

100

×

) ×

7.67

6.85

+ (

44.86

100

×

+

18.07

100

×

+

11.08

100

×

+

5.56

100

×

) ×

89.11

44.86+18.07+11.08+5.56

+ (

2.88

100

×

) ×

3.22

2.88

100-7.67-89.11-3.22

100

} =

C- 26号

1m当たり

单価表

歩車道境界ブロック撤去

[illegible]

C- 26号単価表(施工P-01)	積算単位:m	標準単価:
歩車道境界ブロック撤去		
再利用区分:処分		

	名	称	／	規	格	単	位	構	成	比	単価(東京)	単	価	摘	要
機械K										4.45					
	K 1	小型パ ックホ (クローラ、超小旋回型) 賃料／山積0.22m3 (平積0.16m3) (排出ガ ス対策型含む)					日			4.45					
	K 2														
	K 3														
	K 4														
	K 5														
労務R										93.95					
	R 1	普通作業員					人			47.66					
	R 2	土木一般世話役					人			19.20					
	R 3	運転手(特殊)					人			18.40					
	R 4														
	R 5														
材料Z										1.60					
	Z 1	軽 油／パ トロール給油					L			1.60					
	Z 2														
	Z 3														
	Z 4														
	Z 5														
市場S															

P ’
=

$$\times \left\{ \left(\frac{4.45}{100} \times \frac{4.45}{4.45} \right) \times \frac{4.45}{4.45} \right.$$

$$+ \left(\frac{47.66}{100} \times \frac{47.66}{47.66} + \frac{19.20}{100} \times \frac{19.20}{19.20} + \frac{18.40}{100} \times \frac{18.40}{18.40} \right) \times \frac{93.95}{47.66+19.20+18.40}$$

$$+ \left(\frac{1.60}{100} \times \frac{1.60}{1.60} \right) \times \frac{1.60}{1.60}$$

$$\left. + \frac{100-4.45-93.95-1.60}{100} \right\} =$$

C- 28号		ガードレール撤去工（土中建込）					1m当たり	単価表					
Gr-S-2E													
名	称	規	格	単	位	数	量	単	価	金	額	摘	要
ガードレール撤去工（土中建込）		旧Gr-S-2E		m		1							
計													

[illegible]

C- 29号単価表(施工P-01)	積算単位:m3	標準単価:
コンクリート		
構造物種別:小型構造物、打設工法:人力打設、コンクリート規格:24-12-25(20)(高炉)、養生工の種類:一般養生、現場内小運搬の有無:有り		

	名	称	／	規	格	単	位	構	成	比	単	価	(東京)	単	価	摘	要
機械K																	
	K 1																
	K 2																
	K 3																
	K 4																
	K 5																
労務R										47.07							
	R 1	普通作業員				人				29.15							
	R 2	土木一般世話役				人				8.50							
	R 3	特殊作業員				人				7.20							
	R 4																
	R 5																
材料Z										52.93							
	Z 1	生コンクリート(高炉セメント)／18-8-25(20), W/C指定無し				m3				52.93							
	Z 2																
	Z 3																
	Z 4																
	Z 5																
市場S																	

P' =

× {

+
(

29.15
100

×

+

8.50
100

×

+

7.20
100

×

)
×

47.07
29.15+8.50+7.20

+
(

52.93
100

×

)
×

52.93
52.93

+

100-47.07-52.93
100

}
=

C- 30号単価表(施工P-01)	積算単位:m ²	標準単価:
型枠		
型枠の種類:一般型枠、構造物の種類:小型構造物		

	名	称	／	規	格	単	位	構	成	比	単	価	(東京)	単	価	摘	要
機械K																	
	K 1																
	K 2																
	K 3																
	K 4																
	K 5																
労務R									100.00								
	R 1	型わく工				人		43.77									
	R 2	普通作業員				人		31.27									
	R 3	土木一般世話役				人		11.92									
	R 4																
	R 5																
材料Z																	
	Z 1																
	Z 2																
	Z 3																
	Z 4																
	Z 5																
市場S																	

P' =

×

{

+

43.77

100

×

+

31.27

100

×

+

11.92

100

×

)

×

100

43.77+31.27+11.92

+

100-100

100

}

=

C- 31号		基礎碎石					1㎡当たり	単価表					
		RC40、 t=10cm											
名	称	規	格	単	位	数	量	単	価	金	額	摘	要
基礎碎石		碎石の厚さ:7.5cmを超え12.5cm以下		㎡		1						施工P-01	
計													

C- 31号単価表(施工P-01)	積算単位: m ²	標準単価:
基礎碎石		
碎石の厚さ:7.5cmを超え12.5cm以下		

	名 称	規 格	単 位	構 成 比	単価(東京)	単 価	摘 要
機械K				5.58			
	K 1	バックホ(クローラ、標準)賃料／山積0.8m3(平積0.6m3)(排出ガス対策型含む)	日	5.55			
	K 2						
	K 3						
	K 4						
	K 5						
労務R				77.45			
	R 1	普通作業員	人	37.13			
	R 2	特殊作業員	人	15.71			
	R 3	運転手(特殊)	人	14.81			
	R 4	土木一般世話役	人	9.27			
	R 5						
材料Z				16.97			
	Z 1	再生クラッシャーラン／RC-40	m3	11.93			
	Z 2	軽 油／パトロール給油	L	5.01			
	Z 3						
	Z 4						
	Z 5						
市場S							

P' =

$$\begin{aligned} &\times \left\{ \left(\frac{5.55}{100} \times \frac{5.58}{5.55} \right) \right. \\ &+ \left(\frac{37.13}{100} \times \frac{37.13}{37.13} + \frac{15.71}{100} \times \frac{15.71}{15.71} + \frac{14.81}{100} \times \frac{14.81}{14.81} + \frac{9.27}{100} \times \frac{9.27}{9.27} \right) \times \frac{77.45}{37.13+15.71+14.81+9.27} \\ &+ \left(\frac{11.93}{100} \times \frac{11.93}{11.93} + \frac{5.01}{100} \times \frac{5.01}{5.01} \right) \times \frac{16.97}{11.93+5.01} \\ &\left. + \frac{100-5.58-77.45-16.97}{100} \right\} = \end{aligned}$$

C- 32号		歩車道境界ブロック					1m当たり	単価表					
		両R 180-230×250×600											
名	称	規	格	単	位	数	量	単	価	金	額	摘	要
歩車道境界ブロック		両R 180-230×250×600		m		1						施工P-01	
		作業区分:設置 ブロック規格:B種(材料固定、180/205×250×600) 基礎碎石規格:無し											
		均し基礎コンクリート規格:無し											
計													

C- 32号単価表(施工P-01)	積算単位:m	標準単価:
歩車道境界ブロック／両 R 180-230×250×600		
作業区分:設置、ブロック規格:B種(材料固定、180/205×250×600)、基礎碎石規格:無し、均し基礎コンクリート規格:無し		

	名	称	／	規	格	単	位	構	成	比	単	価	(東京)	単	価	摘	要
機械K										2.39							
K 1	バックホ	(クローラ、後超小旋回、クレーン機能付) 賃料／山積0.09m3 (平積0.07m3) 0.9t吊 (排出ガス対策型含む)				日				2.39							
K 2																	
K 3																	
K 4																	
K 5																	
労務R										57.61							
R 1	特殊作業員					人				22.42							
R 2	普通作業員					人				20.04							
R 3	土木一般世話役					人				12.12							
R 4																	
R 5																	
材料Z										40.00							
Z 1	両面歩車道境界ブ	ロック／(B) 180-230×250×600				個				39.27							
Z 2	軽油	／パトロール給油				L				0.73							
Z 3																	
Z 4																	
Z 5																	
市場S																	

P' =

$$\times \left\{ \left(\frac{2.39}{100} \times \frac{2.39}{2.39} \right) \times \frac{2.39}{2.39} \right.$$

$$+ \left(\frac{22.42}{100} \times \frac{22.42}{22.42+20.04+12.12} + \frac{20.04}{100} \times \frac{20.04}{22.42+20.04+12.12} + \frac{12.12}{100} \times \frac{12.12}{22.42+20.04+12.12} \right) \times \frac{57.61}{22.42+20.04+12.12}$$

$$+ \left(\frac{39.27}{100} \times \frac{39.27}{39.27+0.73} + \frac{0.73}{100} \times \frac{0.73}{39.27+0.73} \right) \times \frac{40.00}{39.27+0.73}$$

$$\left. + \frac{100-2.39-57.61-40.00}{100} \right\} =$$

[illegible]

C- 33号単価表(施工P-01)	積算単位:m	標準単価:
歩車道境界ブロック		
作業区分:設置、ブロック規格:B種(材料固定、180/205×250×600)、基礎碎石規格:無し、均し基礎コンクリート規格:無し		

	名	称	／	規	格	単	位	構	成	比	単	価	(東京)	単	価	摘	要
機械K										2.39							
K 1	バックホウ	(クローラ、後超小旋回、クレーン機能付)	賃料／山積	0.09m3	(平積0.07m3)	0.9t吊	(排出ガス対策型含む)	日		2.39							
K 2																	
K 3																	
K 4																	
K 5																	
労務R										57.61							
R 1	特殊作業員							人		22.42							
R 2	普通作業員							人		20.04							
R 3	土木一般世話役							人		12.12							
R 4																	
R 5																	
材料Z										40.00							
Z 1	セーフティブロック	R物	／	200/205*50/70*600				個		39.27							
Z 2	軽油	／	パトロール給油					L		0.73							
Z 3																	
Z 4																	
Z 5																	
市場S																	

P' =

$$\begin{aligned} &\times \left\{ \left(\frac{2.39}{100} \times \frac{2.39}{2.39} \right) \times \frac{2.39}{2.39} \right. \\ &+ \left(\frac{22.42}{100} \times \frac{22.42}{22.42+20.04+12.12} + \frac{20.04}{100} \times \frac{20.04}{22.42+20.04+12.12} + \frac{12.12}{100} \times \frac{12.12}{22.42+20.04+12.12} \right) \times \frac{57.61}{22.42+20.04+12.12} \\ &+ \left(\frac{39.27}{100} \times \frac{39.27}{39.27+0.73} + \frac{0.73}{100} \times \frac{0.73}{39.27+0.73} \right) \times \frac{40.00}{39.27+0.73} \\ &\left. + \frac{100-2.39-57.61-40.00}{100} \right\} = \end{aligned}$$

C- 34号

1 t 当たり

单侧表

通閉：鉄筋工

一般構造物 SD345 D13

[illegible]

[illegible]

C- 35号単価表(施工P-01)	積算単位:m3	標準単価:
コンクリート		
構造物種別:無筋・鉄筋構造物、打設工法:人力打設、コンクリート規格:24-12-25(20)(高炉)、養生工の種類:一般養生、現場内小運搬の有無:無し		

	名	称	／	規	格	単	位	構	成	比	単	価	(東京)	単	価	摘	要
機械K																	
	K 1																
	K 2																
	K 3																
	K 4																
	K 5																
労務R									29.40								
	R 1	普通作業員				人		13.20									
	R 2	特殊作業員				人		7.51									
	R 3	土木一般世話役				人		6.69									
	R 4																
	R 5																
材料Z									70.60								
	Z 1	生コンクリート(高炉セメント)／24-8-25(20), W/C指定無し				m3		70.60									
	Z 2																
	Z 3																
	Z 4																
	Z 5																
市場S																	

P' =

× {

+
(
(
13.20
100
×

+
7.51
100
×

+
6.69
100
×

)
×
29.40
13.20+7.51+6.69

+
(
70.60
100
×

)
×
70.60
70.60

+
100-29.40-70.60
100

}
=

C- 36号

1枚当たり

单価表

蓋版設置工（鋼製）昼間

40kg/枚以下 制約無

[illegible]

C- 37号

1 m 当たり

单価表

鉄筋コンクリート台付管

[illegible]

C- 37号単価表(施工P-01)	積算単位:m	標準単価:
鉄筋コンクリート台付管		
作業区分:据付、管径:300mm(200～300mm)		

	名 称	規 格	単 位	構 成 比	単価(東京)	単 価	摘 要
機械K				5.95			
	K 1	バックホウ(クローラ型) クレーン機能付 排対型(1次基準)	供/日	4.84			
	K 2						
	K 3						
	K 4						
	K 5						
労務R				28.30			
	R 1	普通作業員	人	8.05			
	R 2	運転手(特殊)	人	7.84			
	R 3	土木一般世話役	人	4.87			
	R 4	特殊作業員	人	2.25			
	R 5						
材料Z				65.75			
	Z 1	鉄筋コンクリート台付管(パイコン台付管)／管径250mm×長さ2000mm	m	63.26			
	Z 2	軽 油／パイプロール給油	L	2.03			
	Z 3						
	Z 4						
	Z 5						
市場S							

P' =

×
{
(
(
4.84
100
×

)
×

5.95
4.84

+
(
8.05
100
×

+
7.84
100
×

+
4.87
100
×

+
2.25
100
×

)
}
×

28.30
8.05+7.84+4.87+2.25

+
(
63.26
100
×

+
2.03
100
×

)
×

65.75
63.26+2.03

+

100-5.95-28.30-65.75
100

}
=

C- 38号単価表(施工P-01)
モルタル練

積算単位:m3

標準単価:

	名 称	規 格	単 位	構 成 比	単価(東京)	単 価	摘 要
機械K							
	K 1						
	K 2						
	K 3						
	K 4						
	K 5						
労務R				83.30			
	R 1 普通作業員		人	55.43			
	R 2 土木一般世話役		人	27.71			
	R 3						
	R 4						
	R 5						
材料Z				16.70			
	Z 1 セメント(高炉B)／25kg袋入		t	11.28			
	Z 2 再生砂／RC-10		m3	5.42			
	Z 3						
	Z 4						
	Z 5						
市場S							

P' =

$$\begin{aligned}
 & \times \left\{ \right. \\
 & + \left(\frac{55.43}{100} \times \frac{55.43}{55.43+27.71} + \frac{27.71}{100} \times \frac{27.71}{55.43+27.71} \right) \times \frac{83.30}{55.43+27.71} \\
 & + \left(\frac{11.28}{100} \times \frac{11.28}{11.28+5.42} + \frac{5.42}{100} \times \frac{5.42}{11.28+5.42} \right) \times \frac{16.70}{11.28+5.42} \\
 & \left. + \frac{100-83.30-16.70}{100} \right\} =
 \end{aligned}$$

C- 39号

1 m²当たり

单侧表	
-----	--

表層（車道・路肩部） 夜間

再生密粒度 (20)、 $t=5\text{cm}$ [illegible]

C- 39号単価表(施工P-01)	積算単位: m ²	標準単価:
表層 (車道・路肩部)		入力数量: 50mm
平均幅員: 3.0m超、1層当り平均仕上り厚: 実数入力、材料: 密粒度アスコン(20)、瀝青材料種類: タックコート PK-4		

	名 称 / 規 格	単 位	構 成 比	単価(東京)	単 価	摘 要
機械K			1.43			
K 1	アスファルトフィニッシャ賃料／ホイール型、舗装幅2.3～6.0m	日	0.91			
K 2	タイヤローラ(普通型)賃料／質量 8～20 t (排出ガス対策型含む)	日	0.14			
K 3	ロートローラ(マカダム)賃料／質量 10～12 t (排出ガス対策型含む)	日	0.14			
K 4						
K 5						
労務R			9.93			
R 1	普通作業員／夜間	人	3.56			
R 2	運転手(特殊)／夜間	人	2.04			
R 3	特殊作業員／夜間	人	1.98			
R 4	土木一般世話役／夜間	人	0.70			
R 5						
材料Z			88.64			
Z 1	再生アスファルト混合物／再生密粒度アスコン(20)	t	85.53			
Z 2	アスファルト乳剤／PK-4 タックコート用	L	2.53			
Z 3	軽 油／ハトロール給油	L	0.49			
Z 4						
Z 5						
市場S						

P' =

$$\begin{aligned} &\times \left\{ \left(\frac{0.91}{100} \times \frac{1.43}{0.91+0.14+0.14} + \frac{0.14}{100} \times \frac{9.93}{3.56+2.04+1.98+0.70} + \frac{0.14}{100} \times \frac{88.64}{85.53+2.53+0.49} \right) \right. \\ &+ \left(\frac{3.56}{100} \times \frac{9.93}{3.56+2.04+1.98+0.70} + \frac{2.04}{100} \times \frac{88.64}{85.53+2.53+0.49} + \frac{1.98}{100} \times \frac{88.64}{85.53+2.53+0.49} + \frac{0.70}{100} \times \frac{88.64}{85.53+2.53+0.49} \right) \\ &+ \left(\frac{85.53}{100} \times \frac{88.64}{85.53+2.53+0.49} + \frac{2.53}{100} \times \frac{88.64}{85.53+2.53+0.49} + \frac{0.49}{100} \times \frac{88.64}{85.53+2.53+0.49} \right) \\ &\left. + \frac{100-1.43-9.93-88.64}{100} \right\} = \end{aligned}$$

C- 40号

1 m²当たり

单価表

上層路盤（車道・路肩部）

再生瀝青安定處理(40) t=10cm

[illegible]

C- 40号単価表(施工P-01)	積算単位: m ²	標準単価: 入力数量: 100mm
上層路盤 (車道・路肩部)		
材料: 瀝青安定処理材(40)、平均幅員: 3.0m超、1層当り平均仕上り厚: 実数入力、瀝青材料種類: フライムコート PK-3		

	名 称 / 規 格	単 位	構 成 比	単価 (東京)	単 価	摘 要
機械K			0.93			
K 1	アスファルトフィニッシャ賃料／ホイール型、舗装幅2.3～6.0m	日	0.60			
K 2	タイヤローラ(普通型)賃料／質量 8～20 t (排出ガス対策型含む)	日	0.09			
K 3	ロートローラ(マカダム)賃料／質量 10～12 t (排出ガス対策型含む)	日	0.09			
K 4						
K 5						
労務R			6.59			
R 1	普通作業員	人	2.36			
R 2	運転手(特殊)	人	1.35			
R 3	特殊作業員	人	1.31			
R 4	土木一般世話役	人	0.47			
R 5						
材料Z			92.48			
Z 1	再生アスファルト混合物(安定処理材)／再生瀝青安定処理材(40)	t	87.17			
Z 2	アスファルト乳剤／PK-3 フライムコート用	L	4.92			
Z 3	軽 油／ハトロール給油	L	0.33			
Z 4						
Z 5						
市場S						

P' =

×

{

0.60

100

×

+

0.09

100

×

+

0.09

100

×

)

×

0.93

0.60+0.09+0.09

+

2.36

100

×

+

1.35

100

×

+

1.31

100

×

+

0.47

100

×

)

×

6.59

2.36+1.35+1.31+0.47

+

87.17

100

×

+

4.92

100

×

+

0.33

100

×

)

×

92.48

87.17+4.92+0.33

+

100-0.93-6.59-92.48

100

}

=

C- 41号

1 m²当たり

单価表

上層路盤（車道・路肩部）

再生瀝青安定處理(40) t=15cm

[illegible]

C- 41号単価表(施工P-01)	積算単位: m ²	標準単価: 入力数量: 150mm
上層路盤(車道・路肩部) 材料: 瀝青安定処理材(40)、平均幅員: 1.4m未満(1層当り平均仕上り厚50mm以下) 1層当り平均仕上り厚: 実数入力、瀝青材料種類: タックコート PK-4		

	名 称 / 規 格	単 位	構 成 比	単価(東京)	単 価	摘 要
機械K			0.45			
	K 1 振動ローラ(舗装用) ハンドガート式	供/日	0.25			
	K 2 振動コンパクタ 前進型	供/日	0.14			
	K 3					
	K 4					
	K 5					
労務R			44.62			
	R 1 特殊作業員	人	19.74			
	R 2 普通作業員	人	14.13			
	R 3 土木一般世話役	人	4.27			
	R 4					
	R 5					
材料Z			54.93			
	Z 1 再生アスファルト混合物(安定処理材)／再生瀝青安定処理材(40)	t	53.07			
	Z 2 アスファルト乳剤／PK-4 タックコート用	L	1.63			
	Z 3 ガソリン／レギュラー, スタント渡し	L	0.17			
	Z 4 軽 油／ハンドロール給油	L	0.03			
	Z 5					
市場S						

P' =

$$\times \left\{ \left(\frac{0.25}{100} \times \frac{0.45}{0.25+0.14} + \frac{0.14}{100} \times \frac{0.45}{0.25+0.14} \right) \times \frac{0.45}{0.25+0.14} \right.$$

$$+ \left(\frac{19.74}{100} \times \frac{44.62}{19.74+14.13+4.27} + \frac{14.13}{100} \times \frac{44.62}{19.74+14.13+4.27} + \frac{4.27}{100} \times \frac{44.62}{19.74+14.13+4.27} \right) \times \frac{44.62}{19.74+14.13+4.27}$$

$$+ \left(\frac{53.07}{100} \times \frac{54.93}{53.07+1.63+0.17+0.03} + \frac{1.63}{100} \times \frac{54.93}{53.07+1.63+0.17+0.03} + \frac{0.17}{100} \times \frac{54.93}{53.07+1.63+0.17+0.03} + \frac{0.03}{100} \times \frac{54.93}{53.07+1.63+0.17+0.03} \right) \times \frac{54.93}{53.07+1.63+0.17+0.03}$$

$$\left. + \frac{100-0.45-44.62-54.93}{100} \right\} =$$

C- 42号

1 m²当たり

单価表

上層路盤（車道・路肩部）

RM40、t=20cm、2層仕上

[illegible]

名 称 / 規 格		単 位	構 成 比	単 価 (東 京)	単 価	摘 要
機械 K			12.07			
K 1	モータクレータ 土工用 排対型(2次基準)	供/日	4.83			
K 2	ロートローラ マカダム 排対型(2次基準)	供/日	3.83			
K 3	タイヤローラ(普通型) 賃料/質量 8～20 t (排出ガス対策型含む)	日	1.24			
K 4						
K 5						
労務 R			40.36			
R 1	運転手(特殊)	人	18.87			
R 2	特殊作業員	人	6.26			
R 3	普通作業員	人	6.11			
R 4	土木一般世話役	人	1.84			
R 5						
材料 Z			47.57			
Z 1	再生粒度調整砕石/RM-40	m3	43.39			
Z 2	軽油/バートル給油	L	3.43			
Z 3						
Z 4						
Z 5						
市場 S						

P' =

$$\begin{aligned}
 & \times \left\{ \left(\frac{4.83}{100} \times \frac{12.07}{4.83+3.83+1.24} + \frac{3.83}{100} \times \frac{12.07}{4.83+3.83+1.24} + \frac{1.24}{100} \times \frac{12.07}{4.83+3.83+1.24} \right) \right. \\
 & + \left(\frac{18.87}{100} \times \frac{40.36}{18.87+6.26+6.11+1.84} + \frac{6.26}{100} \times \frac{40.36}{18.87+6.26+6.11+1.84} + \frac{6.11}{100} \times \frac{40.36}{18.87+6.26+6.11+1.84} + \frac{1.84}{100} \times \frac{40.36}{18.87+6.26+6.11+1.84} \right) \\
 & + \left(\frac{43.39}{100} \times \frac{47.57}{43.39+3.43} + \frac{3.43}{100} \times \frac{47.57}{43.39+3.43} \right) \\
 & \left. + \frac{100-12.07-40.36-47.57}{100} \right\} =
 \end{aligned}$$

C- 43号

1 m²当たり

单価表

下層路盤（車道・路肩部）

RC40、t=25cm、2層仕上

[illegible]

C- 43号単価表(施工P-01)				積算単位: m ²		標準単価: 入力数量: 250mm		
下層路盤 (車道・路肩部)								
全仕上り厚:実数入力、施工区分:2層施工								
名 称 / 規 格				単 位	構 成 比	単 価 (東 京)	単 価	摘 要
機械K					5.39			
K 1	モータクレータ 土工用 排対型(2次基準)			供/日	2.16			
K 2	ロートローラ マカダム 排対型(2次基準)			供/日	1.71			
K 3	タイヤローラ(普通型)賃料／質量 8～20 t (排出ガス対策型含む)			日	0.55			
K 4								
K 5								
労務R					18.06			
R 1	運転手(特殊)			人	8.45			
R 2	特殊作業員			人	2.80			
R 3	普通作業員			人	2.73			
R 4	土木一般世話役			人	0.82			
R 5								
材料Z					76.55			
Z 1	再生クラッシャーラン／RC-40			m3	74.68			
Z 2	軽 油／パトロール給油			L	1.54			
Z 3								
Z 4								
Z 5								
市場S								
P' =								
$\begin{aligned} & \times \left\{ \left(\frac{2.16}{100} \times \frac{5.39}{2.16+1.71+0.55} + \frac{1.71}{100} \times \frac{5.39}{2.16+1.71+0.55} + \frac{0.55}{100} \times \frac{5.39}{2.16+1.71+0.55} \right) \right. \\ & + \left(\frac{8.45}{100} \times \frac{18.06}{8.45+2.80+2.73+0.82} + \frac{2.80}{100} \times \frac{18.06}{8.45+2.80+2.73+0.82} + \frac{2.73}{100} \times \frac{18.06}{8.45+2.80+2.73+0.82} + \frac{0.82}{100} \times \frac{18.06}{8.45+2.80+2.73+0.82} \right) \\ & + \left(\frac{74.68}{100} \times \frac{76.55}{74.68+1.54} + \frac{1.54}{100} \times \frac{76.55}{74.68+1.54} \right) \\ & \left. + \frac{100-5.39-18.06-76.55}{100} \right\} = \end{aligned}$								

[illegible]

C- 44号単価表(施工P-01)	積算単位:m ²	標準単価:
不陸整正		
補足材料の有無:有り、補足材料平均厚さ:9mm以上13mm未満		

	名 称	規 格	単 位	構 成 比	単価(東京)	単 価	摘 要
機械K				20.37			
	K 1	モータグレーダ 土工用 排対型(2次基準)	供/日	9.95			
	K 2	ロートローラ マカダム 排対型(2次基準)	供/日	7.87			
	K 3	タイヤローラ(普通型)賃料/質量 8～20 t (排出ガス対策型含む)	日	2.55			
	K 4						
	K 5						
労務R				60.70			
	R 1	運転手(特殊)	人	38.87			
	R 2	特殊作業員	人	11.34			
	R 3	普通作業員	人	8.45			
	R 4	土木一般世話役	人	2.04			
	R 5						
材料Z				18.93			
	Z 1	再生クラッシャーラン/RC-40	m3	11.86			
	Z 2	軽 油/バ トロール給油	L	7.07			
	Z 3						
	Z 4						
	Z 5						
市場S							

P' =

×
{
(

9.95
100
×

7.87
100
×

2.55
100
×

)
×

20.37
9.95+7.87+2.55

+
(

38.87
100
×

11.34
100
×

8.45
100
×

2.04
100
×

)
×

60.70
38.87+11.34+8.45+2.04

+
(

11.86
100
×

7.07
100
×

)
×

18.93
11.86+7.07

+

100-20.37-60.70-18.93
100
}
=

C- 45号

1 m²当たり

单侧表

表層（歩道部）

再生密粒度アスコン(13) t=5cm

[illegible]

C- 45号単価表(施工P-01)	積算単位:m ²	標準単価: 入力数量: 50mm
表層 (歩道部) 平均幅員:1.4m未満(1層当り平均仕上り厚50mm以下)、1層当り平均仕上り厚:実数入力 材料:再生密粒度アスコン(13)、瀝青材料種類:プライムコート PK-3		

	名 称	規 格	単 位	構 成 比	単価(東京)	単 価	摘 要
機械K				0.46			
	K 1	振動ローラ(舗装用) ハンドガレック式	供/日	0.31			
	K 2	振動コンパクタ 前進型	供/日	0.08			
	K 3						
	K 4						
	K 5						
労務R				50.12			
	R 1	特殊作業員	人	19.49			
	R 2	普通作業員	人	17.39			
	R 3	土木一般世話役	人	5.25			
	R 4						
	R 5						
材料Z				49.42			
	Z 1	再生アスファルト混合物／再生密粒度アスコン(13)	t	43.36			
	Z 2	アスファルト乳剤／PK-3 プライムコート用	L	5.90			
	Z 3	ガソリン／レギュラー,スタント渡し	L	0.10			
	Z 4	軽 油／ハンドロール給油	L	0.04			
	Z 5						
市場S							

P' =

$$\times \left\{ \left(\frac{0.31}{100} \times \frac{\quad}{\quad} + \frac{0.08}{100} \times \frac{\quad}{\quad} \right) \times \frac{0.46}{0.31+0.08} \right.$$

$$+ \left(\frac{19.49}{100} \times \frac{\quad}{\quad} + \frac{17.39}{100} \times \frac{\quad}{\quad} + \frac{5.25}{100} \times \frac{\quad}{\quad} \right) \times \frac{50.12}{19.49+17.39+5.25}$$

$$+ \left(\frac{43.36}{100} \times \frac{\quad}{\quad} + \frac{5.90}{100} \times \frac{\quad}{\quad} + \frac{0.10}{100} \times \frac{\quad}{\quad} + \frac{0.04}{100} \times \frac{\quad}{\quad} \right) \times \frac{49.42}{43.36+5.90+0.10+0.04}$$

$$\left. + \frac{100-0.46-50.12-49.42}{100} \right\} =$$

[illegible]

C- 47号

1本当たり

单価表

通閉：視線誘導標設置工（防護柵取付用）

両面φ100以下 ボルト式

[illegible]

[illegible]

C- 48号単価表(施工P-01)	積算単位:m	標準単価:
歩車道境界ブロック		
作業区分:設置、ブロック規格:A種(材料固定、150/170×200×600)、基礎碎石規格:無し、均し基礎コンクリート規格:無し		

名	称	／	規	格	単 位	構 成 比	単 価 (東 京)	単 価	摘 要
機械K									
K 1									
K 2									
K 3									
K 4									
K 5									
労務R						66.25			
R 1	普通作業員				人	28.92			
R 2	土木一般世話役				人	17.46			
R 3	特殊作業員				人	16.13			
R 4									
R 5									
材料Z						33.75			
Z 1	両面歩車道境界ブロック／(A) 150-190×200×600				個	33.75			
Z 2									
Z 3									
Z 4									
Z 5									
市場S									

P' =

×

{

+

28.92

100

×

+

17.46

100

×

+

16.13

100

×

)

×

66.25

28.92+17.46+16.13

+

33.75

100

×

)

×

33.75

33.75

+

100-66.25-33.75

100

}

=

[illegible]

C- 49号単価表(施工P-01)	積算単位:m3	標準単価:
コンクリート		
構造物種別:無筋・鉄筋構造物、打設工法:人力打設、コンクリート規格:24-12-25(20)(高炉)、養生工の種類:一般養生、現場内小運搬の有無:無し		

名 称		規 格	単 位	構 成 比	単価(東京)	単 価	摘 要
機械K							
	K 1						
	K 2						
	K 3						
	K 4						
	K 5						
労務R				29.40			
R 1	普通作業員		人	13.20			
R 2	特殊作業員		人	7.51			
R 3	土木一般世話役		人	6.69			
R 4							
R 5							
材料Z				70.60			
Z 1	生コンクリート(高炉セメント)／18-8-25(20), W/C指定無し		m3	70.60			
Z 2							
Z 3							
Z 4							
Z 5							
市場S							

P' =

×

{

+

13.20

100

×

+

7.51

100

×

+

6.69

100

×

)

×

29.40

13.20+7.51+6.69

+

70.60

100

×

)

×

70.60

70.60

+

100-29.40-70.60

100

}

=

[illegible]

C- 53号

1現場当たり

单価表

交通誘導警備員 B

[illegible]

本郷ふれあい公園(第二工区)外周道路整備工事
(市道705号線外 1)

数 量 計 算 書

高 座 清 掃 施 設 組 合

市道705・2152号線 数量総括表

工 種	種 別	細 別	規 格	単位	計算数量			設計 数量	備 考
					R705	R2152	計		
道路土工									
	掘削工		機械	m3	16.8	99.0	115.8	115.0	
	掘削工		人力	m3	25.8		25.8	25.0	
	盛土工		発生土	m3	2.8		2.8	2.8	
	床 堀			m3	16.7	26.7	43.4	43.0	
	埋戻し		発生土	m3	4.0		4.0	4.0	
	埋戻し		RC-40	m3		15.2	15.2	15.0	
	残土処分工			m3	25.9	113.6	139.5	139.0	
	基面整正			m2	66.5	47.8	114.3	114.0	
排水工									
	現場打ちL型側溝		一般部（水抜き穴付）	m		34.6	34.6	34.0	
	現場打ちL型側溝		横断歩道部	m		4.7	4.7	4.7	
	現場打ちスリット蓋		B300	m		34.0	34.0	34.0	
	街渠枳		両面歩車道用 H(550)	個		1.0	1.0	1.0	
	管 渠		鉄筋台付ヒューム管 φ(250)	m		23.0	23.0	23.0	
車道舗装工									
	表層工		再生密粒度改質アスコン t=5cm	m2	1,721.6	340.8	2,062.4	2,062.0	
	上層路盤工		再生瀝青安定処理 t≤10cm	m2	463.3	165.0	628.3	628.0	
	上層路盤工		再生瀝青安定処理 t≤15cm	m2	111.9	165.0	276.9	276.0	
	上層路盤工		再生粒度調整碎石(RM-40) t=20cm	m2	140.0	165.0	305.0	305.0	
	下層路盤工		再生碎石(RC-40) t=25cm	m2	66.2	165.0	231.2	231.0	

市道705・2152号線 数量総括表

工 種	種 別	細 別	規 格	単位	計算数量			設計 数量	備 考
					R705	R2152	計		
	不陸整生工			m2	66.2	165.0	231.2	231.0	
	アスファルト舗装工（歩道・路肩）								
	表層工		再生密粒度改質アスコン t=5cm	m2	46.4	7.0	53.4	53.0	
	道路付属施設工（交通安全施設）								
	防護柵		フェンス付きガードレール Gr-C-2E	m	169.3		169.3	169.0	
	歩車道縁石		両R 150/190×200×600	m	154.7		154.7	154.0	
	コンクリートシール		t=10cm	m2	22.4		22.4	22.0	
	歩車道境界ブロック改修			m		9.0	9.0	9.0	
	路面標示工（交通管理施設）								
	路面標示		外側線（実線） t=15cm	m	522.0	95.5	617.5	617.0	
			停止線 t=45cm	m		4.2	4.2	4.0	
			横断歩道 t=45cm	m		67.5	67.5	67.0	
			横断歩道予告◇ t=30cm	箇所		2.0	2.0	2.0	
			交差点指示	箇所	1.0		1.0	1.0	
	15cm換算長		実線	m	522.0	310.6	832.6	832.0	
	15cm換算長		文字・記号	m	5.4	33.0	38.4	38.0	
撤去工									
	アスファルト切断		t=15cm	m	286.8	64.1	350.9	350.0	
	アスファルト取壊し		t=15cm	m2	159.3	35.6	194.9	194.0	
	アスファルト切削		t=5cm	m2	1566.0	175.8	1741.8	1,741.0	
	コンクリート土留め(有筋)		公園側W=400	m	177.9		177.9	177.0	

市道705・2152号線 数量総括表

工 種	種 別	細 別	規 格	単位	計算数量			設計 数量	備 考
					R705	R2152	計		
	コンクリート土留め(無筋)		公園側W=400	m	45.7		45.7	45.0	
	舗装止めコンクリート(無筋)		公園側W=150	m	31.9		31.9	31.0	
	舗装止めコンクリート(無筋)		河川側W=150	m	90.1		90.1	90.0	
	U型側溝		U300＋蓋	m	60.0		60.0	60.0	
	雨水排水柵			箇所	1.0		1.0	1.0	
	雨水集水柵			箇所	1.0		1.0	1.0	
	防護柵撤去		ガードレール土中建込	m	137.3		137.3	137.0	
	単管柵撤去			m	10.7		10.7	10.0	
	コンクリート土留め			m		35.0	35.0	35.0	
	現場打ち側溝落しふた			m		34.0	34.0	34.0	
	プレキャストL型側溝			m		39.8	39.8	39.0	
	歩車道境界ブロック			m		9.0	9.0	9.0	
	横断防止柵			m		9.0	9.0	9.0	
	廃材処分								
	アスファルト殻処分			m3	99.1	14.1	113.2	113.0	
	コンクリート殻処分(無筋)			m3	5.6	6.6	12.2	12.0	
	コンクリート殻処分(有筋)			m3	7.1		7.1	7.1	
	コンクリート殻処分(二次製品)			m3	5.2	3.2	8.4	8.4	
	鉄くず			kg	2,210.0	31.8	2,241.8	2,241.8	

道路施設構造物 土工集計表

路線・工種	単位	施工 数量	計算 単位	掘削(0.28m3)		掘削(人力)		盛 土		床堀(0.28m3)		埋戻し(発生土)		埋戻し(RC-40)		残土処理		基面整正	
				計算数量	数量	計算数量	数量	計算数量	数量	計算数量	数量	計算数量	数量	計算数量	数量	計算数量	数量	計算数量	数量
R705																			
土量数量表より					16.80		25.80		2.80		16.70		4.00				25.90		
車道舗装 一般部	m2	66.2	1.0																
車道舗装 一般部	m2	73.8	1.0																
歩車道境界ブロック	m	154.7	10.0															4.30	66.52
コンクリートシール	m2	219.7	10.0																
R705の計					16.8		25.8		2.8		16.7		4.0				25.9		66.5
R2152																			
車道舗装 一般部	m2	165.0	1.0	0.60	99.00											0.60	99.00		
現場打ちL型側溝A	m	34.6	10.0							3.20	11.07			0.90	3.11	2.30	7.96	9.20	31.83
現場打ちL型側溝B	m	4.7	10.0							2.90	1.36			0.90	0.42	2.00	0.94	8.00	3.76
街渠柵 H550	箇所	1.0	10.0							13.50	1.35			8.50	0.85	5.00	0.50	6.60	0.66
横断暗渠 φ250	m	23.0	10.0							5.60	12.88			4.70	10.81	2.25	5.18	5.00	11.50
R2152の計					99.0						26.7				15.2		113.6		47.8
計					115.8		25.8		2.8		43.4		4.0		15.2		139.5		114.3

本郷ふれあい公園(第二工区) 外周道路整備工事(市道705号線外1)

市道705号線
数 量 計 算 書

令和 7 年 4 月

高 座 清 掃 施 設 組 合
施 設 課

市道705号線 数 量 総 括 表

工 種	種 別	細 別	規 格	単位	計算数量	数 量	備 考
道路土工							
	掘削工			m3	16.8	16.0	
	掘削工			m3	25.8	25.0	
	盛土工		発生土	m3	2.8	2.8	
	床 堀			m3	16.7	16.0	
	埋戻し		発生土	m3	4.0	4.0	
	残土処分工			m3	25.9	25.0	
	基面整正			m2	66.5	66.0	
車道舗装工							
	表層工		再生密粒度改質アスコン t=5cm	m2	1,721.6	1,721.0	
	上層路盤工		再生瀝青安定処理 t≤10cm	m2	463.3	463.0	
	上層路盤工		再生瀝青安定処理 t≤15cm	m2	111.9	111.0	
	上層路盤工		再生粒度調整砕石(RM-40) t=20cm	m2	140.0	140.0	
	下層路盤工		再生砕石(RC-40) t=25cm	m2	66.2	66.0	
	不陸整生工			m2	66.2	66.0	
アスファルト舗装工(路肩)							
	表層工		再生密粒度改質アスコン t=5cm	m2	46.4	46.0	
道路付属施設工(交通安全施設)							
	防護柵		フェンス付きガードレール Gr-C-2E	m	169.3	169.0	
	歩車道境界ブロック		150/190×200×600	m	154.7	154.0	
	コンクリートシール		t=10cm	m2	22.4	22.0	
路面標示工(交通管理施設)							
	路面標示		外側線(実線)	m	522.0	522.0	
			交差点指示T	箇所	1.0	1.0	
			15cm換算長 実線	m	522.0	522.0	
			15cm換算長 文字・記号	m	5.4	5.4	
撤去工							
	アスファルト切断		t=15cm	m	286.8	286.0	
	アスファルト取壊し		t=15cm	m2	159.3	159.0	
	アスファルト切削		平均t=4.8cm	m2	1566.0	1566.0	
	コンクリート土留め(有筋)		公園側W=400	m	177.9	177.0	
	コンクリート土留め(無筋)		公園側W=400	m	45.7	45.0	
	舗装止めコンクリート		公園側W=150	m	31.9	31.0	
	舗装止めコンクリート		河川側W=150	m	90.1	90.0	
	U型側溝		U300+蓋	m	60.0	60.0	
	雨水排水水榭			箇所	1.0	1.0	
	雨水集水水榭			箇所	1.0	1.0	
	防護柵撤去			m	137.3	137.0	
	単管柵撤去			m	10.7	10.0	
	廃材処分						
	アスファルト殻処分			m3	99.1	99.0	

市道705号線 数 量 総 括 表

工 種	種 別	細 別	規 格	単位	計算数量	数 量	備 考
	コンクリート殻処分（無筋）			m3	5.6	5.0	
	コンクリート殻処分（有筋）			m3	7.1	7.0	
	コンクリート殻処分（二次製品）			m3	5.2	5.0	
	鉄くず			kg	2,210.0	2,210.0	

[illegible]

土量数量計算書

測 点			距離	掘 削			盛 土			床 堀						摘 要
				断面積	平均 断面積	土 量	断面積	平均 断面積	土 量	断面積	平均 断面積	土 量	断面積	平均 断面積	土 量	
0	+	0.000														
0	+	5.479	5.479													
1	+	0.000	14.521	0.03	0.02	0.29										
2	+	0.000	20.000	0.03	0.03	0.60										
2	+	5.480	5.480	0.03	0.03	0.16										
3	+	0.000	14.520	0.03	0.03	0.44	0.01	0.01	0.15							
4	+	0.000	20.000	0.03	0.03	0.60	0.03	0.02	0.40							
5	+	0.000	20.000	0.03	0.03	0.60	0.05	0.04	0.80							
6	+	0.000	20.000	0.05	0.04	0.80		0.03	0.60							
7	+	0.000	20.000	0.07	0.06	1.20										
7	+	5.480	5.480	0.04	0.06	0.33										
8	+	0.000	14.520	0.05	0.05	0.73	0.01	0.01	0.15	0.01	0.01	0.15				
8	+	13.239	13.239	0.04	0.05	0.66	0.03	0.02	0.26	0.03	0.02	0.26				
9	+	0.000	6.761	0.07	0.06	0.41	0.00	0.02	0.14	0.12	0.08	0.54				
10	+	0.000	20.000	0.33	0.20	4.00				0.15	0.14	2.80				
10	+	3.256	3.256	0.37	0.35	1.14				0.24	0.20	0.65				
11	+	0.000	16.744	0.33	0.35	5.86				0.15	0.20	3.35				
12	+	0.000	20.000	0.45	0.39	7.80	0.01	0.01	0.20	0.15	0.15	3.00				
12	+	5.500	5.500	0.59	0.52	2.86		0.01	0.06	0.16	0.16	0.88				
12	+	13.748	8.248	0.65	0.62	5.11				0.15	0.16	1.32				
13	+	0.000	6.252	0.65	0.65	4.06				0.15	0.15	0.94				
13	+	5.000	5.000	0.65	0.65	3.25				0.15	0.15	0.75				
13	+	10.000	5.000		0.33	1.65				0.15	0.15	0.75				
13	+	18.443	8.443							0.15	0.15	1.27				
合 計					42.60			2.80			16.70					

土量数量計算書

[illegible]

舗装工数量集計表

[illegible]

舗装数量計算書

車道舗装

アスファルト舗装工

一般部 t=60cm 平面図より (R2152交差点部)CAD計測

路盤(上・下層)+安定処理+表層

66.20 m2

一般部 t=35cm 平面図より (公園側:スリム側溝～土留めコンクリート間)CAD計測

路盤(上層)+安定処理+表層

73.77 m2= 89.12 + 6.72 + 67.37 -89.44

Coカバー部

安定処理+表層

平面図より

89.44 m2= (45.70 + 177.90) × 0.40

Coカバー部は公園側の土留めコンクリート上部を取り壊してアスファルト舗装

切削オーバーレイ部

面積計算書より

表層 t=5cm

1566.00 m2

安定処理 t≤10cm

397.10 m2

安定処理 t≤15cm

111.90 m2

切削オーバーレイ部の安定処理は道路現況高さより計画高さが高くなる場所

車道舗装面積の計

表層 t=5cm

1721.64 m2= 66.20 + 89.44 + 1566.00

安定処理 t≤10cm

463.30 m2= 66.20 + 397.1

安定処理 t≤15cm

111.90 m2

路盤(上層)

139.97 m2= 66.20 + 73.77

路盤(下層)

66.20 m2

アスファルト舗装面積(路肩)

表層 t=5cm

平面図より(河川側:歩車道境界ブロック部)

46.41 m2= 154.7×0.30

市道705号線 舗装面積[切削オーバーレイ]数量計算書

測 点			距離	路面高 (測量中心線)			アスファルト舗装 切 削					舗装仕上げ		舗装仕上げ 種別面積			舗装仕上げ 種別体積			摘 要	
				現況 ① m	計画 ② m	差 H=②-① m	計測幅 m	平均幅 m	計測幅 備考	平面積 m ²	切削深さ h=t-H m	断面積 m ²	種別 H判定	舗装厚 t m	表層 m ²	表層＋ 安定1 m ²	表層＋ 安定2 m ²	表層 m ³	表層＋ 安定1 m ³		表層＋ 安定2 m ³
0	+	0.000		11.951	11.951	0.000	6.257	Co～擁壁	0.000				0.000	0.000							
0	+	5.479	5.479	11.969	11.984	0.015	6.201	6.229	〃	34.129	0.035	0.218	表層	0.050	34.129			1.706		303×	
1	+	0.000	14.521	12.071	12.072	0.001	6.138	6.170	〃	89.595	0.049	0.302	表層	0.050	89.595			4.480			
2	+	0.000	20.000	12.156	12.178	0.022	6.090	6.114	Co～Coシール	122.280	0.028	0.171	表層	0.050	122.280			6.114			
2	+	5.480	5.480	12.146	12.203	0.057	6.058	6.074	〃	33.286	0.093	0.565	安定	0.150		33.286			4.993	305×	
3	+	0.000	14.520	12.134	12.263	0.129	5.735	5.897	〃	85.624	0.021	0.124	安定	0.150		85.624			12.844		
4	+	0.000	20.000	12.154	12.344	0.190	5.453	5.594	〃	111.880	0.000	0.000	安定2	0.190			111.880			21.257	
5	+	0.000	20.000	12.311	12.425	0.114	5.718	5.586	〃	111.720	0.036	0.201	安定	0.150		111.720			16.758		
6	+	0.000	20.000	12.506	12.521	0.015	5.736	5.727	Co～Gr	114.540	0.035	0.200	表層	0.050	114.540			5.727			
7	+	0.000	20.000	12.658	12.657	-0.001	5.753	5.745	〃	114.900	0.051	0.293	表層	0.050	114.900			5.745			
7	+	5.480	5.480	12.706	12.699	-0.007	5.748	5.751	〃	31.515	0.057	0.328	表層	0.050	31.515			1.576		310×	
8	+	0.000	14.520	12.763	12.810	0.047	5.708	5.728	〃	83.171	0.003	0.017	表層	0.050	83.171			4.159			
8	+	13.239	13.239	12.886	12.953	0.067	5.693	5.701	〃	75.476	0.083	0.473	安定	0.150		75.476			11.321	IP1	
9	+	0.000	6.761	13.008	13.050	0.042	5.325	5.509	Co～歩車B	37.246	0.008	0.044	表層	0.050	37.246			1.862			
10	+	0.000	20.000	13.433	13.411	-0.022	4.685	5.005	〃	100.100	0.072	0.360	表層	0.050	100.100			5.005			
10	+	3.256	3.256	13.494	13.461	-0.033	4.602	4.644	〃	15.121	0.083	0.385	表層	0.050	15.121			0.756		IP2	
11	+	0.000	16.744	13.640	13.633	-0.007	4.735	4.669	〃	78.178	0.057	0.266	表層	0.050	78.178			3.909			
12	+	0.000	20.000	13.690	13.682	-0.008	5.150	4.943	〃	98.860	0.058	0.287	表層	0.050	98.860			4.943			
12	+	5.500	5.500	13.680	13.691	0.011	5.047	5.099	〃	28.045	0.039	0.199	表層	0.050	28.045			1.402		315×	
12	+	13.748	8.248	13.703	13.704	0.001	5.071	5.059	〃	41.727	0.049	0.248	表層	0.050	41.727			2.086			
13	+	0.000	6.252	13.700	13.770	0.070	5.181	5.126	現況幅	32.048	0.080	0.410	安定	0.150		32.048			4.807		
13	+	5.000	5.000	13.770	13.824	0.054	5.185	5.183	〃	25.915	0.096	0.498	安定	0.150		25.915			3.887		
13	+	10.000	5.000	13.800	13.877	0.077	8.035	6.610	〃	33.050	0.073	0.483	安定	0.150		33.050			4.958		
13	+	15.000	5.000	13.881	13.930	0.049	8.159	8.097	〃	40.485	0.001	0.008	表層	0.050	40.485			2.024			
13	+	18.443	3.443	14.010	14.010	0.000	7.585	7.872	〃	27.103	0.000	0.000	表層	0.000	27.103			0.000			
合 計			計算値					5.756		1565.994	0.048	0.264			1056.995	397.119	111.880	51.494	59.568	21.257	
			設計数量						平均幅		1566.0	平均厚	平均断面積			1057.0	397.1	111.9	51.5	59.6	21.3

交通安全・管理施設工数量集計表

[illegible]

交通安全施設工調書 (1)

	フェンス付きガードレール (Gr-C-2E)				歩車道境界ブロック											
	番号	測 点	左右	延長及び個数	番号	測 点	左右	延長及び個数	番号	測 点	左右	延長及び個数	番号	測 点	左右	延長及び個数
		No. 5+7.0				No. 9-2.0										
		～No. 6+10.5	左	24.50		～No. 13+18.4	左	154.70								
		No. 6+12.0														
		～No. 9	左	49.00												
		No. 9+1.5														
		～No. 10-0.25	左	19.25												
		No. 10+1.75														
		～No. 11+1.48	左	20.73												
		No. 11+3.48														
		～No. 13+3.5	左	41.02												
		No. 13+4.74														
		～No. 13+18.4	左	14.77												
計				169.27				154.70								

交通管理施設工調書 (1)

	外側線 (t=15cm)				交差点指示											
	番号	測 点	左右	延長及び個数	番号	測 点	左右	延長及び個数	番号	測 点	左右	延長及び個数	番号	測 点	左右	延長及び個数
		No. 0+0.0 ～No. 12+2.2	左	239.13		No. 0+7.6	中	1								
		No. 0+0.0 ～No. 13+18.4	右	282.90												
計		数 量	m	522.03			箇所	1.0								
		15cm換算	m	522.0		5.4		5.4								
		15cm換算の計	m	522.0	実線 文字・記号 5.4											

市道705号線 撤去工数量集計表

工 種	項 目	細 目	単位	数 量	摘 要
撤去工	アスファルト切断	t=15cmまで	m	286.8	
	アスファルト取壊し	t=15cm	m ²	159.3	
	アスファルト切削	t=5cm	m ²	1,566.0	
	コンクリート土留め	有筋	m	177.9	公園側W=400
	コンクリート土留め	無筋	m	45.7	公園側W=400
	舗装止めコンクリート	無筋	m	31.9	公園側W=150
	舗装止めコンクリート	無筋	m	90.1	河川側W=150
	U型側溝	二次製品	m	60.0	公園側
	雨水排水柵	無筋	箇所	1.0	公園側
	雨水集水柵	無筋	箇所	1.0	公園側
	防護柵撤去	C-2E撤去	m	137.3	河川側
	単管柵撤去	φ48.6	m	10.7	河川側
	廃材処分				
	アスファルト殻処分		m ³	99.1	
	コンクリート殻処分(無筋)		m ³	5.6	
	コンクリート殻処分(有筋)		m ³	7.1	
	コンクリート殻処分(二次製品)		m ³	5.2	
	鉄くず		kg	2,210.0	

撤去工数量計算書

アスファルト切断	平面図より
286.80 m	= 6.30 + 82.10 + 198.40
アスファルト取壊し	平面図より(河川側:歩車道境界ブロック部)
159.34 m ²	= 154.7 × 1.03
アスファルト切削	平均厚 t=4.8c 舗装面積計算書より
1566.0 m ²	
土留めコンクリート(有筋)	平面図より
177.9 m	
土留めコンクリート(無筋)	平面図より
45.7 m	
舗装止めコンクリート(公園側)	平面図より
31.9 m	
舗装止めコンクリート(河川側)	平面図より
90.1 m	
U型側溝	平面図より
60.00 m	= 34.90 + 25.10
雨水排水柵	平面図より
1.00 箇所	
雨水集水柵	平面図より
1.00 箇所	
撤去防護柵(Gr-C-2E)	平面図より
137.30 m	= 20.10 + 20.30 + 20.30 + 16.40 + 6.50 + 17.10 + 20.50 + 16.10
単管柵	平面図より
10.7 m	

市道705号線 撤去工(処分) 数量計算書

工 種	形状・寸法	延長 面積 個数	単位	計算 単位	アスファルト		アスファルト		舗装路盤		コンクリート		コンクリート		二次製品		鉄くず		摘 要
					切断 (m)		(m³)		RM (m³)		無筋 (m³)		有筋 (m³)		有筋 (m³)		重量 (kg)		
					単位数量	数 量	単位数量	数 量	単位数量	数 量	単位数量	数 量	単位数量	数 量	単位数量	数 量	単位数量	数 量	
撤去工																			
	As切断 t=15cm	286.8	m	1.0	1.0	286.80													
	As取壊し t=15cm	159.3	m²	1.0			0.150	23.90											
	As切削 平均t=4.8cm	1,566.0	m²	1.0			0.048	75.17											平均厚48mm
	Co土留め 有筋 (公園側)	177.9	m	10.0									0.40	7.12					Co矢板天端 W400
	Co土留め (公園側)	45.7	m	10.0							0.40	1.83							舗装止め W400
	Co舗装止め (公園側)	31.9	m	10.0							0.60	1.91							舗装止め W150
	Co舗装止め (河川側)	90.1	m	10.0							0.15	1.35							舗装止め W150
	U型側溝 (公園側)	60.0	m	10.0											0.86	5.16			U300+蓋
	雨水排水柵 (公園側)	1.0	箇所	10.0							3.60	0.36					41.0	41.0	
	雨水集水柵 (公園側)	1.0	箇所	10.0							1.76	0.18					41.0	41.0	
	ガードレール ビーム	137.3	m														7.6	1043.5	
	ガードレール 柱	68.0	本														13.8	938.4	
	単管パイプ	10.7	m	10.0													136.5	146.1	
計						286.8		99.1		0.0		5.6		7.1		5.2		2,210.0	

本郷ふれあい公園(第二工区)
外周道路整備工事(市道705号線外1)

市道2152号線
数 量 計 算 書

令和 7 年 4 月

高 座 清 掃 施 設 組 合
施 設 課

市道2152号線 数量総括表

工 種	種 別	細 別	規 格	単位	計算数量	数 量	備 考
道路土工	掘削工			m3	99.0	99.0	
	床 堀			m3	26.7	26.0	
	埋戻し		RC-40	m3	15.2	15.0	
	残土処分工			m3	113.6	113.0	
	基面整正			m2	47.8	47.0	
排水工							
	現場打ちL型側溝A		一般部（水抜き穴付）	m	34.6	34.0	
	現場打ちL型側溝B		横断歩道部	m	4.7	4.7	
	現場打ちスリット蓋		B(300)	m	34.0	34.0	
	街渠柵		両面歩車道用 H(550)	箇所	1.0	1.0	
	管 渠		鉄筋台付ヒューム管φ(250)	m	23.0	23.0	
舗装工							
	表層工		再生密粒度改質アスコン t=5cm	m2	340.8	340.0	
	上層路盤工		再生瀝青安定処理 t≤10cm	m2	165.0	165.0	
	上層路盤工		再生瀝青安定処理 t≤15cm	m2	165.0	165.0	
	下層路盤工		再生粒度調整碎石(RM-40) t=20cm	m2	165.0	165.0	
	不陸整生工		再生碎石(RC-40) t=25cm	m2	165.0	165.0	
アスファルト舗装工（歩道）							
	表層工		再生密粒度改質アスコン t=5cm	m2	7.0	7.0	
道路付属施設工（交通安全施設）							
	歩車道境界ブロック改修			m	9.0	9.0	
路面標示工（交通管理施設）							
	路面標示		外側線（実線） t=15cm	m	95.5	95.0	
			停止線 t=45cm	m	4.2	4.2	
			横断歩道 t=45cm	m	67.5	67.0	
			横断歩道予告◇ t=30cm	箇所	2.0	2.0	
	15cm換算長		実線	m	310.6	310.0	
	15cm換算長		文字・記号	m	33.0	33.0	
撤去工							
	アスファルト切断		t=15cm	m	64.1	64.0	
	アスファルト取壊し		t=15cm	m2	35.6	35.0	
	アスファルト切削		t=5cm	m2	175.8	175.0	
	コンクリート土留め			m	35.0	35.0	
	現場打ち側溝落しふた			m	34.0	34.0	
	プレキャストL型側溝			m	39.8	39.0	
	歩車道境界ブロック			m	9.0	9.0	
	横断防止柵			m	9.0	9.0	
廃材処分	アスファルト殻処分			m3	14.1	14.1	
	コンクリート殻処分（無筋）			m3	6.6	6.6	
	コンクリート殻処分（二次製品）			m3	3.2	3.2	
	鉄くず			kg	31.8	31.8	

[illegible][illegible]

道路施設構造物 土工集計表

路線・工種	単位	施工 数量	計算 単位	掘削(0.28m3)		盛 土		床堀(0.28m3)		埋戻し(発生土)		埋戻し(RC-40)		残土処理		基面整正	
				計算 数量	数量	計算 数量	数量	計算 数量	数量	計算 数量	数量	計算 数量	数量	計算 数量	数量	計算 数量	数量
R2152																	
車道舗装 一般部	m2	165.0	1.0	0.60	99.00									0.60	99.00		
現場打ちL型側溝A	m	34.6	10.0					3.20	11.07			0.90	3.11	2.30	7.96	9.20	31.83
現場打ちL型側溝B	m	4.7	10.0					2.90	1.36			0.90	0.42	2.00	0.94	8.00	3.76
街渠柵 H550	箇所	1.0	10.0					13.50	1.35			8.50	0.85	5.00	0.50	6.60	0.66
横断暗渠 φ250	m	23.0	10.0					5.60	12.88			4.70	10.81	2.25	5.18	5.00	11.50
		市道2152号線部の土量は、断面法によると計算されない箇所が多く発生する。 このことから、土量は工種毎による土工を集計するものとする。															
計					99.0				26.7				15.2		113.6		47.8

排水工数量集計表

[illegible]

構造物位置及び延長（箇所）調書

	現場打ちL型側溝 一般部 (水抜き穴付)				現場打ちL型側溝 横断歩道部				現場打ちスリット蓋-B(300)				街渠柵-両面歩車道用 H(550)			
	番号	測 点	左右	延長及び個数	番号	測 点	左右	延長及び個数	番号	測 点	左右	延長及び個数	番号	測 点	左右	延長及び個数
		No0+0.0				No0+0.0				No0+0.0						
		～No0+4.5	右	14.1		～No1+4.7	右	4.7		～No1+4.7	右	34.0		No0+3.3	右	1
		No0+7.8														
		～No1+4.7	右	18.8												
		No0+5														
				1.70												
計				34.6				4.7				34.0				1.0

構造物位置及び延長（箇所）調書

[illegible]

[illegible]

舗装数量計算書

車道舗装

アスファルト舗装工

一般部	t=60cm	平面図より
路盤+安定処理+表層		面積(CAD計測)
		165.00 m2

切削オーバーレイ部	面積計算書より
表層 t=5cm	面積
	175.80 m2

車道アスファルト舗装面積の計

表層 t=5cm	340.80 m2= 165.0 + 175.80
----------	---------------------------

安定処理 t≤10cm	165.00 m2
-------------	-----------

路盤(上層・下層)	165.00 m2
-----------	-----------

アスファルト舗装(歩道) L型側溝歩道側

表層 t=5cm	7.0 m2= (8.7 + 14.7)× 0.30
----------	------------------------------

[illegible]

交通管理施設調書

	外側線（実線） t=15cm				停止線 t=45cm				横断歩道 t=45cm				横断歩道予告 ◇			
	番号	測点	左右	延長及び個数	番号	測点	左右	延長及び個数	番号	測点	左右	延長及び個数	番号	測点	左右	延長及び個数
		No0+9.2 ～No1+19.2	左	28.0		No. 0+10.6		4.2		No. 0+6.0		67.5				2.0
		No0+1.8 ～No1+7.5	右	67.5												
計	数量	m		95.5			m	4.2			m	67.5			箇所	2.0
	15cm換算	m		95.5		3.0		12.6		3.0		202.5		16.5		33.0
	15cm換算の計	m	実線	310.6	文字・記号	33.0										

交通安全施設調書

[illegible]

市道2152号線 撤去工数量集計表

工 種	項 目	細 目	単位	数 量	摘 要	
撤去工	アスファルト切断	t=15cm	m	64.1		
	アスファルト取壊し	t=15cm	m2	35.6		
	アスファルト切削	t=5cm	m2	175.8		
	コンクリート土留め		m	35.0		
	現場打ち側溝落しふた		m	34.0		
	プレキャストL型側溝		m	39.8		
	歩車道境界ブロック	片R	m	9.0		
	横断防止柵		m	9.0		
	廃材処分					
		アスファルト殻処分		m3	14.1	
コンクリート殻処分(無筋)			m3	6.6		
コンクリート殻処分(二次製品)			m3	3.2		
鉄くず			kg	31.8		

撤去工数量計算書

As切断(t=15cm)

平面図より

$$64.1 \text{ m} = 17.3 + 17.4 + 29.4$$

As取壊し(t=15cm)

平面図より

$$35.6 \text{ m}^2 = (8.7 + 14.7) \times 1.52$$

As切削 t=5cm

平面図より

$$175.8 \text{ m}^2$$

コンクリート土留め

平面図より

$$35.0 \text{ m}$$

現場打ち側溝落しふた

(3種 B300)

平面図より

$$34.0 \text{ m}$$

プレキャストL型側溝(W550)

平面図より

$$39.8 \text{ m}$$

歩車道境界ブロック

平面図より

$$9.0 \text{ m}$$

横断防止柵

平面図より

$$9.0 \text{ m}$$

市道2152号線 撤去工(処分) 数量計算書


工 種	形状・寸法	延長 面積 個数	単位	計算 単位	アスファルト		アスファルト		舗装路盤		コンクリート		コンクリート		二次製品		鉄くず		摘 要
					切断(m)		(m ²)		RM(m ³)		無筋(m ³)		有筋(m ³)		有筋(m ³)		重量(kg)		
					単位数量	数 量	単位数量	数 量	単位数量	数 量	単位数量	数 量	単位数量	数 量	単位数量	数 量	単位数量	数 量	
撤去工																			
	As切断 t=15cm	40.7	m	1.0	1.0	40.70													
	As取壊し t=5cm	35.6	m ²	1.0			0.15	5.34											
	As切削 t=5cm	175.8	m ²	1.0			0.05	8.79											
	Co土留め W=500	35.0	m	10.0							1.25	4.38							t=0.25m
	現場打ち側溝 落しふた	34.0	m	10.0											0.30	1.02			U300 3種
	プレキャスト L型側溝	39.8	m	10.0							0.55	2.19			0.49	1.95			プレキャスト L型 W550
	歩車道 境界ブロック	9.0	m	10.0											0.29	0.26			
	横断防止柵	9.0	m	10.0													35.3	31.77	
計						40.7		14.1		0.0		6.6		0.0		3.2		31.8	

本郷ふれあい公園(第二工区)外周道路整備工事
(市道705号線外1)

施設単位 数量計算書


高 座 清 掃 施 設 組 合

現場打ちL型側溝(一般部) 土工

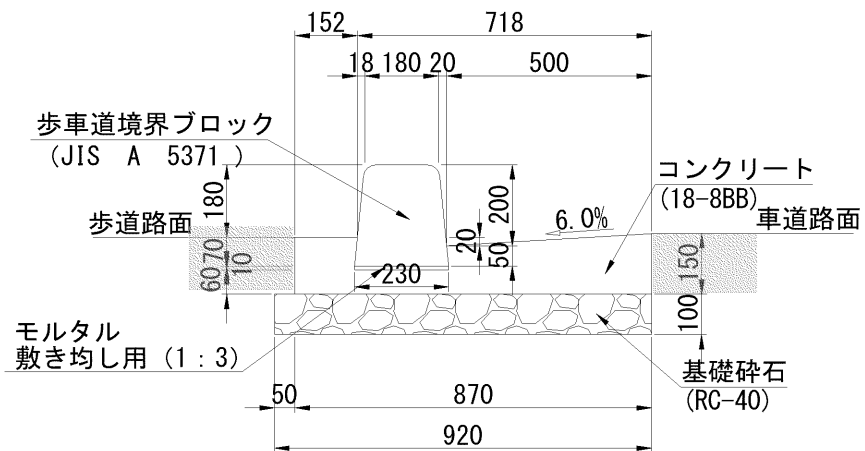[illegible]


現場打ちL型側溝(一般部)

10m当り

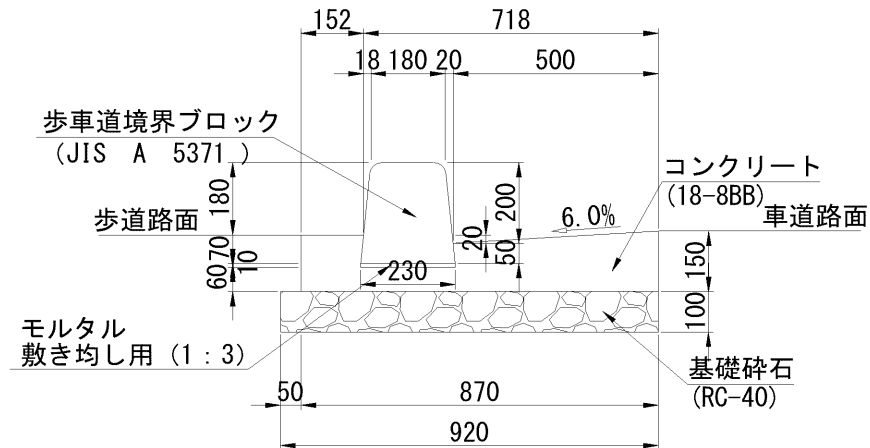

種別	算式	計算値	数量	単位
歩車道境界ブロック 180/230×250×600	1.000 / 0.605	1.65	16.5	個
基礎砕石 t=10cm	0.920 × 1	0.92	9.2	m ³
型枠	0.150 + 0.140	0.29	2.9	m ²
基礎コンクリート 18-8BB	(0.150 + 0.120) / 2 × 0.500 + 0.152 × 0.140 + 0.230 × 0.060	0.103	1.03	m ³
モルタル 1:3	0.230 × 0.010	0.0023	0.02	m ³


現場打ちL型側溝(横断歩道部) 土工

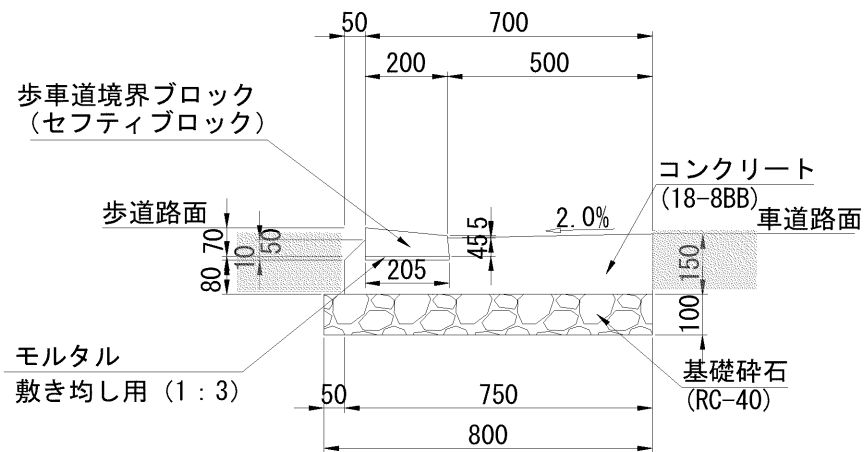[illegible]

現場打ちL型側溝(横断歩道部)

10m当り

種 別	算 式	計 算 値	数 量	単 位
歩車道境界ブロック 200/205×50/70×600	1.000 / 0.605	1.65	16.5	個
基礎砕石 t=10cm	0.800 × 1	0.80	8.0	m ³
型枠	0.150 + 0.080	0.23	2.3	m ²
基礎コンクリート 18-8BB	$\left(\frac{0.150 + 0.135}{2} \times 0.500 + \left(\frac{0.080 + 0.140}{2} \right) \times 0.050 \right) \times 0.080$	0.093	0.93	m ³
モルタル 1:3	0.205 × 0.010	0.0021	0.02	m ³

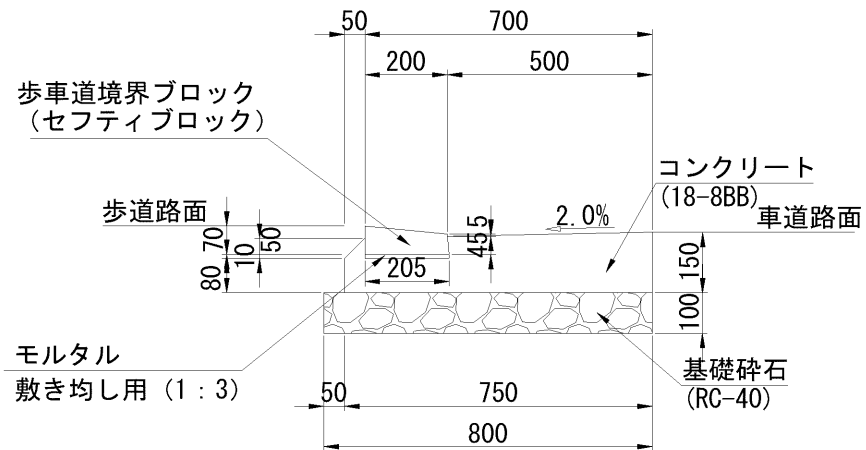


現場打ちスリット蓋

10m当り

スリット集水材
ゴムリング

民地側

Vuφ50

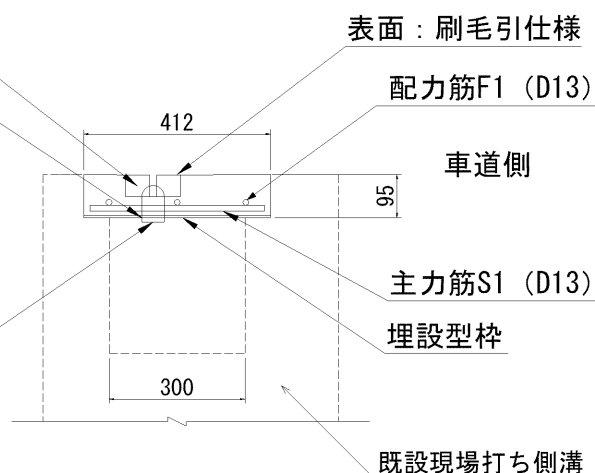

表面：刷毛引仕様
配力筋F1 (D13)

車道側


主力筋S1 (D13)

埋設型枠


既設現場打ち側溝

種別	算式	計算値	数量	単位
埋設型枠 KCフォーム W=390 t=6mm	1.0 × 1.0 m/枚	1.0	10.00	m ²
埋設型枠 水抜き孔加工 3.0箇所/枚	1.0 × 1.0 枚	1.0	10.00	枚
鉄筋 SD345, D13	$\left(\left(1.0 \div 0.125 + 1.0 \right) \times 0.310 + 1.0 \times 3.0 \right) \times 0.995 \text{ kg/m}$	5.761	57.61	kg
スリット集水材 スリットフォーム(並目) 120×750×48mm ゴムリング含む	1.0 × 1.0 枚/m	1.0	10.00	枚
コンクリート 24-8-25BB	$\begin{aligned} &0.412 \times 1.0 \times 0.095 \\ &- 0.120 \times 0.750 \times 0.048 \\ &- 0.050 \times 0.050 \times 3.142 \\ &\div 4 \times 0.05 \times 3.0 \end{aligned}$	0.0345	0.35	m3
水抜きパイプ VU50	0.050 × 3.0	0.150	1.50	m

街渠枋 H550 土工

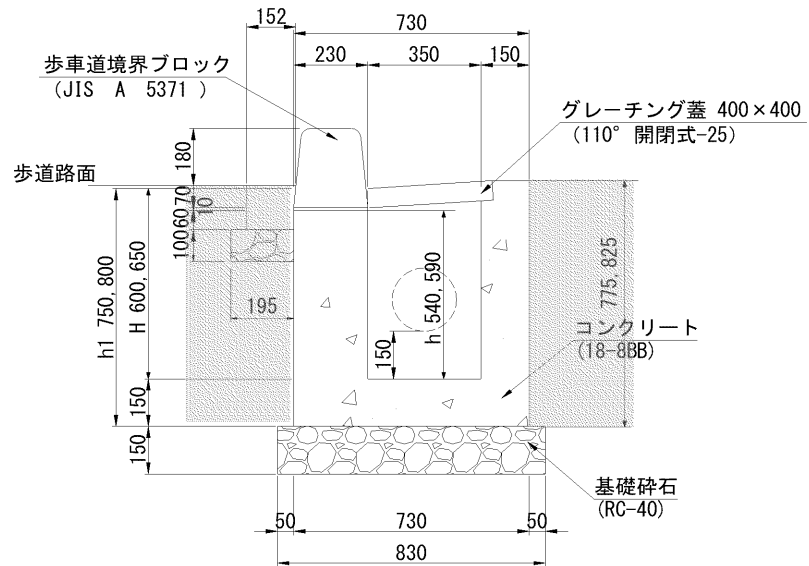


平面图

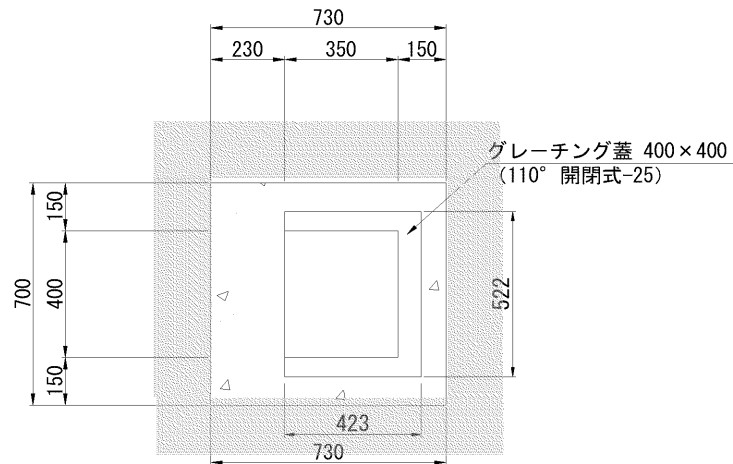


10箇所当り				
種 別	算 式	計 算 値	数 量	単 位
床堀	$ \begin{aligned} &0.830 \times 0.800 \times 0.150 \\ &+ ((0.730 + 0.300 \times 2) \\ &\times (0.700 + 0.300 \times 2)) \\ &\times 0.725 \end{aligned} $	1.353	13.5	m ³
埋戻し(RC-40)	$1.353 - 0.500$	0.853	8.5	m ³
残土処理	$ \begin{aligned} &0.830 \times 0.800 \times 0.150 \\ &+ 0.730 \times 0.700 \times 0.725 \\ &+ 0.195 \times 0.700 \times 0.100 \\ &+ 0.152 \times 0.700 \times 0.150 \end{aligned} $	0.500	5.0	m ³
基面整正	0.830×0.800	0.664	6.6	m ²

街渠柵 H550

10箇所当り

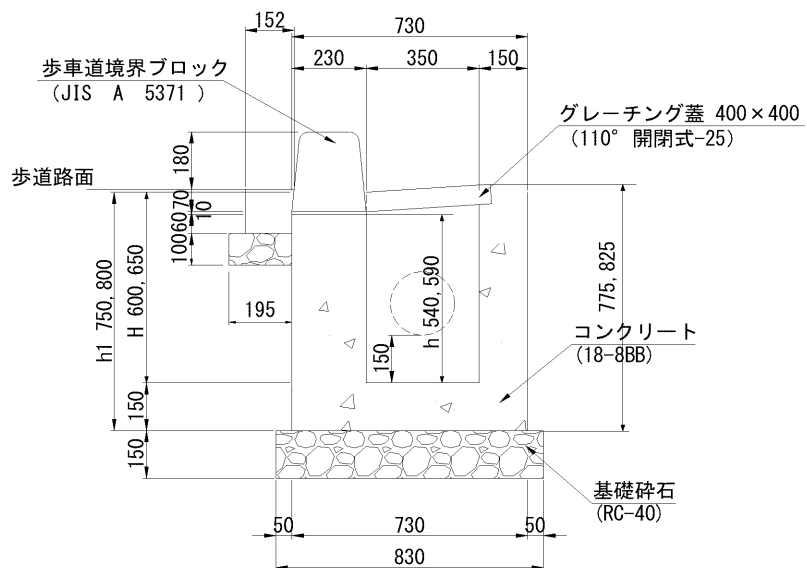


平面図

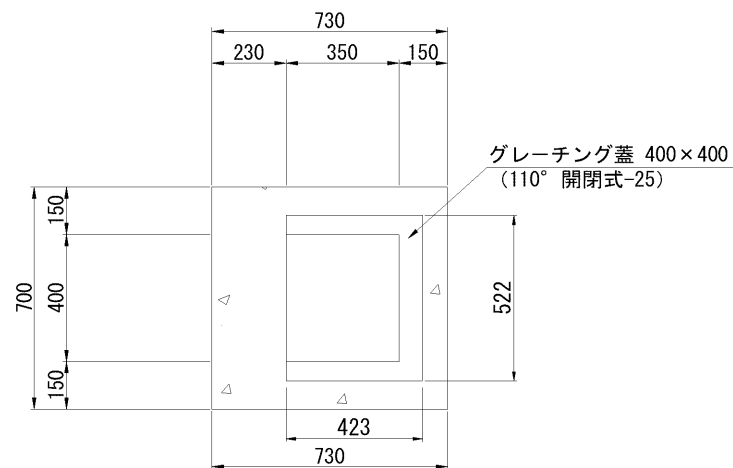

種 別	算 式	計算値	数 量	単位
グレーチング蓋 110° 開閉式	400 × 400 × 55(受枠共) 22.9kg 1	1	10	個
コンクリート 18-8BB	$ \begin{aligned} &0.730 \times 0.700 \times 0.725 \\ &- 0.350 \times 0.400 \times 0.490 \\ &- 0.423 \times 0.522 \times 0.061 \\ &- 0.230 \times 0.700 \times 0.085 \end{aligned} $	0.275	2.8	m ³
型枠	$ \begin{aligned} &0.700 \times 0.725 + 0.700 \\ &\times 0.690 + 0.400 \times 0.714 \\ &+ 0.400 \times 0.540 + 0.730 \\ &\times (0.725 + 0.640) / 2 \\ &\times 2.0 + 0.350 \times (0.714 \\ &+ 0.540) / 2 \times 2.0 \end{aligned} $	2.927	29.3	m ²
基礎材(RC-40) t=15cm	0.830 × 0.800	0.664	6.6	m ²
歩車道境界ブロック 両R180 × 230 × 250	0.700 / 0.600	1.167	11.7	個
コンクリート 18-8BB	0.152 × 0.140 × 0.700	0.015	0.15	m ³
モルタル 1:3	0.230 × 0.700 × 0.010	0.002	0.02	m ³
型枠	0.140 × 0.700	0.098	0.98	m ³
基礎材(RC-40) t=10cm	0.195 × 0.700	0.137	1.4	m ²

横断暗渠 φ(250) 土工


10m当り

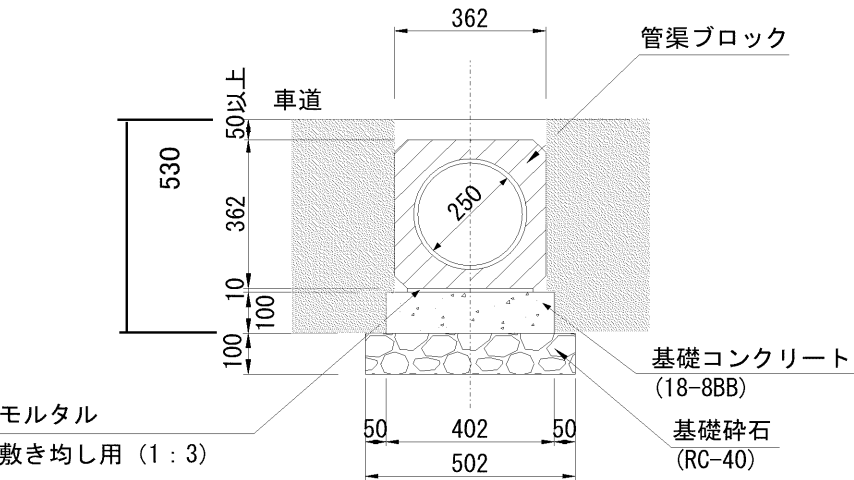

種 別	算 式	計算値	数 量	単位
床堀	$0.502 \times 0.100 + (0.362 + 0.300 \times 2) \times 0.530$	0.560	5.6	m ³
埋戻し(RC-40)	$0.560 - 0.225$	0.335	3.4	m ³
残土処理	$0.502 \times 0.100 + 0.402 \times 0.100 + 0.362 \times 0.372$	0.225	2.25	m ³
基面整正	0.502×1.000	0.502	5.0	m ²


横断暗渠 φ(250)

10m当り

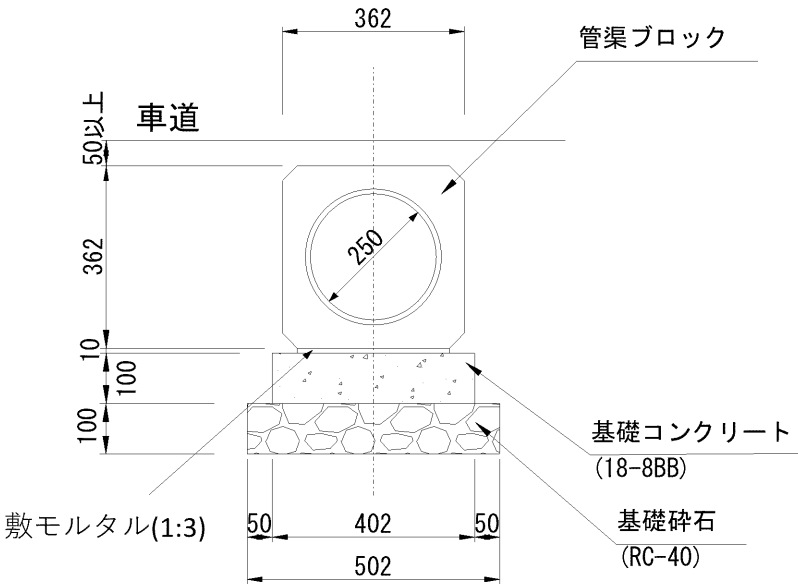

種 別	算 式	計算値	数 量	単位
横断暗渠 鉄筋台付ヒューム管 φ 250	2.400 m/本	0.420	4.2	個
基礎材(RC-40) t=10cm	0.502 × 1.000	0.502	5.0	m ²
型枠	0.100 × 2.0	0.200	2.0	m ²
基礎コンクリート 18-8BB	0.402 × 0.100	0.040	0.40	m ³
モルタル 1:3	0.302 × 0.010	0.003	0.03	m ³
参考重量	470 × 1	470	4700	kg


歩車道境界ブロック

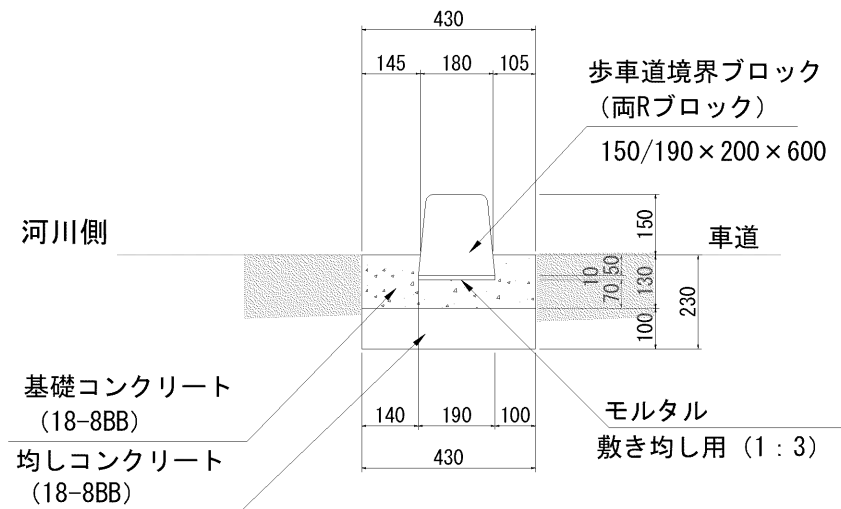


種 別	算 式	10m当り		
		計算値	数 量	単位
歩車道境界ブロック 150/190×200×600	1.000 / 0.605	1.65	16.5	個
均しコンクリート 18-8BBB	0.430 × 0.10	0.043	0.43	m ³
基礎コンクリート 18-8BBB	0.430 × 0.070 + (0.105 + 0.145) × 0.060	0.045	0.45	m ³
型枠	0.130 + 0.130	0.26	2.60	m ²
モルタル 1:3	0.190 × 0.010	0.0019	0.02	m ³
As舗装取壊し t=15cm	(0.430 + 0.300 × 2.0) × 0.150	0.155	1.55	m ³
床堀 t=8cm	0.430 × 0.080	0.034	0.34	m ³
基面整正	0.430	0.430	4.30	m ²
埋戻し(河川側)	0.300 × 0.180	0.054	0.54	m ³
As舗装(車道側)	0.30 (車道側:t=15cm)	0.300	3.00	m ³
As舗装(河川側)	0.30 (河川側:t=5cm)	0.300	3.00	m ²

歩車道境界ブロック改修

10m当り

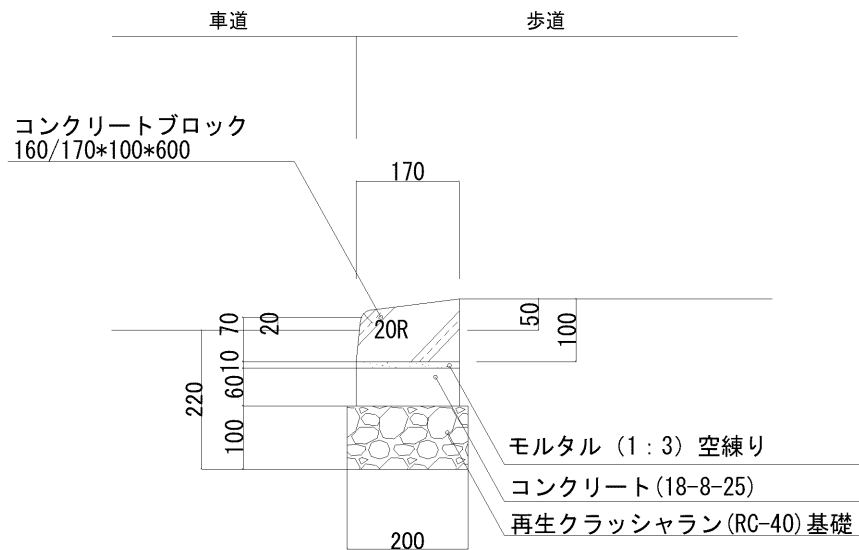
[illegible]

コンクリートシール工

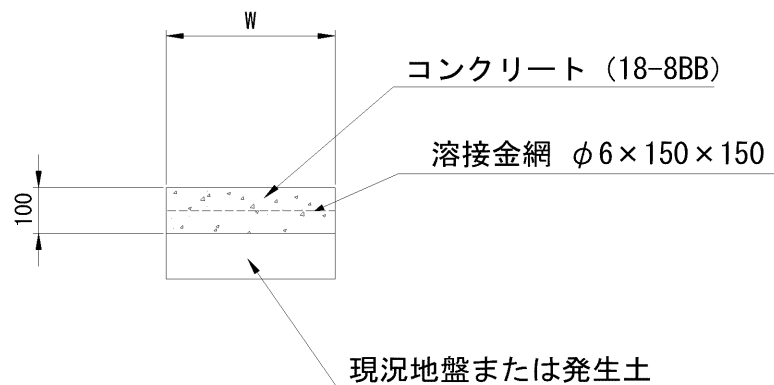[illegible]


土留めコンクリート取壊し工

10m当り

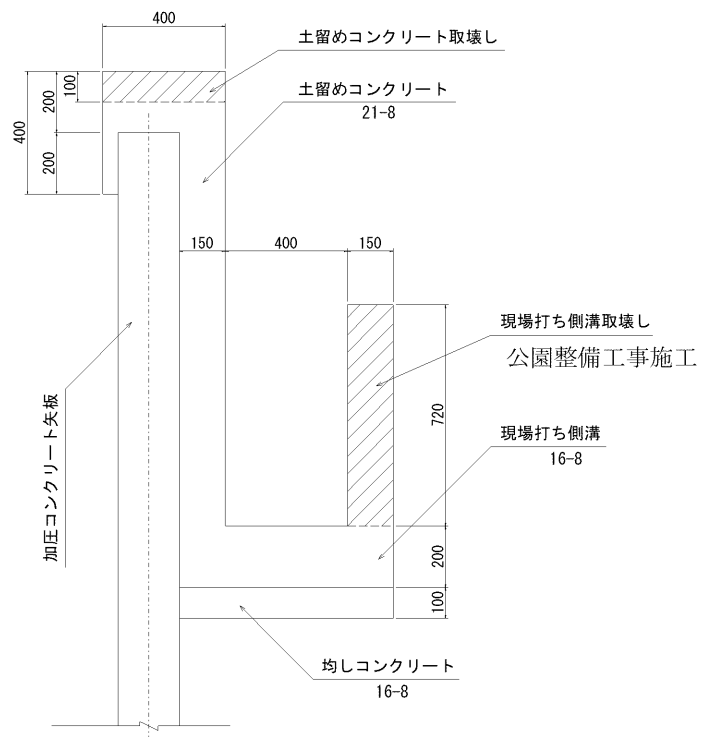[illegible]

土留めコンクリート取壊し工


10m当り

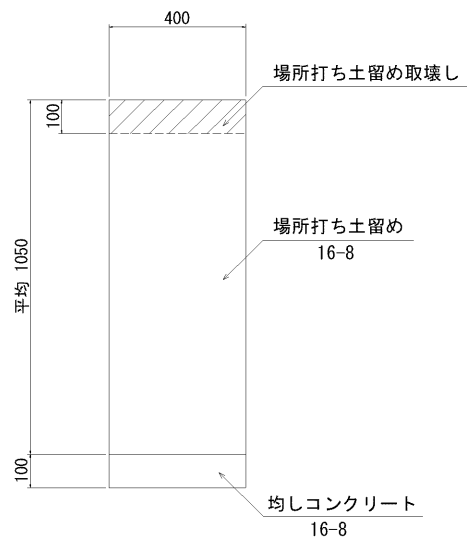[illegible]


舗装止コンクリート取壊し工

10m当り

(公園側)

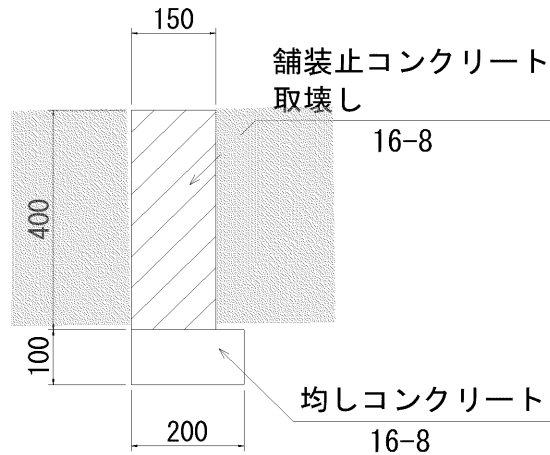

(河川側)

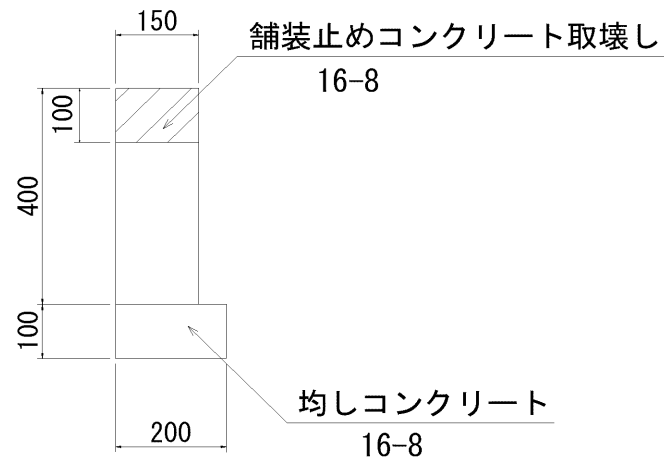

種別

算式

計算値

数量

単位

(公園側)

無筋コンクリート
t=10cm

0.15 × 0.4

0.06

0.60 m³

床堀

0.30 × 0.40 × 2.0

0.24

2.40 m³

埋戻し

RC-40

0.75 × 0.4

0.30

3.00 m³

(河川側)

無筋コンクリート
t=10cm


0.15 × 0.1

0.015

0.15 m³



U型側溝取壊し工

10m当り

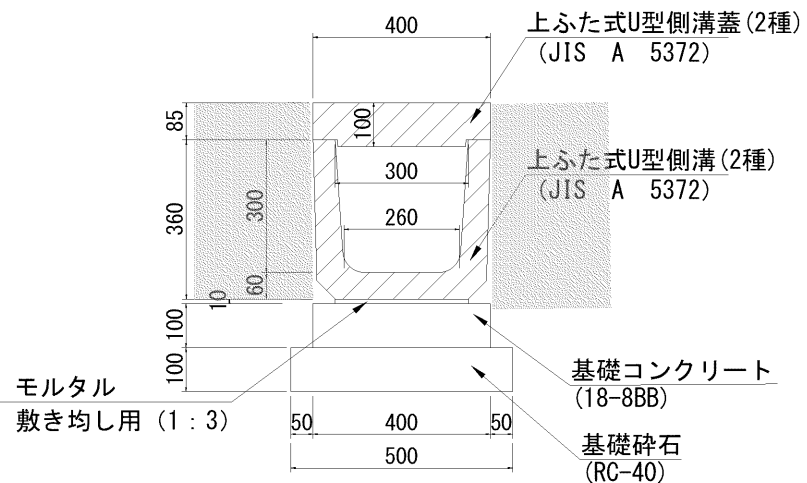[illegible]


雨水排水枥取壊し工

10箇所当り

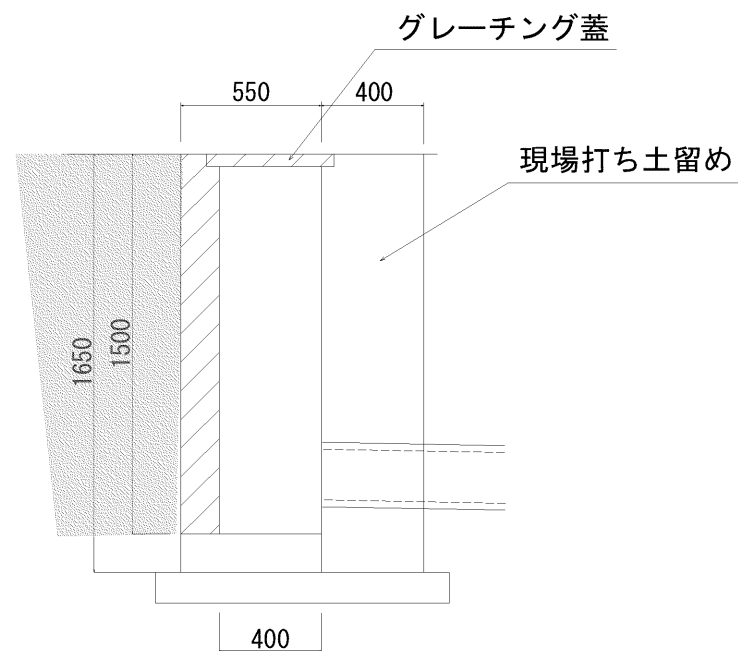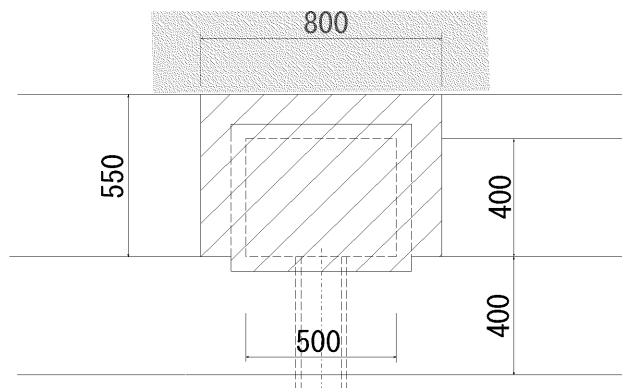[illegible]


雨水集水枡取壊し工

10箇所当り

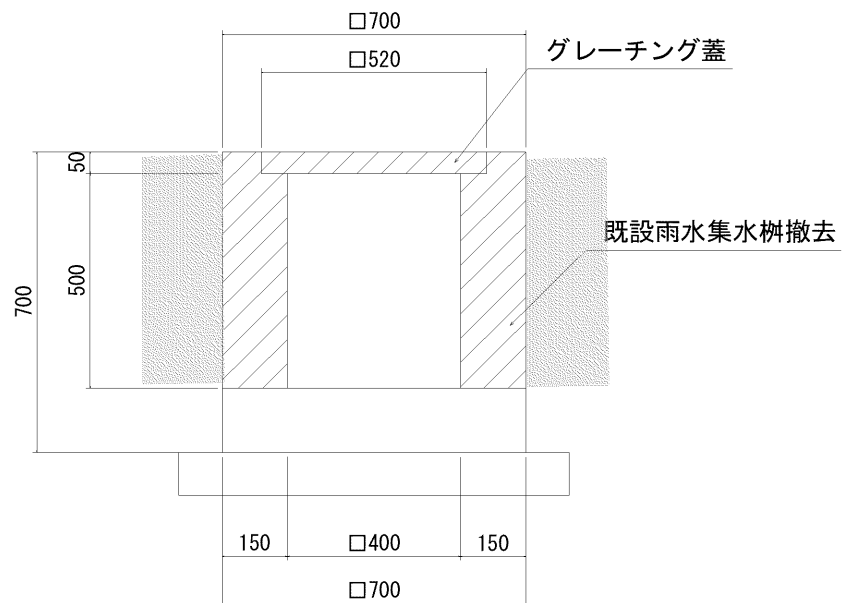[illegible]



現場打ち側溝ふた取壊し工

10m当り

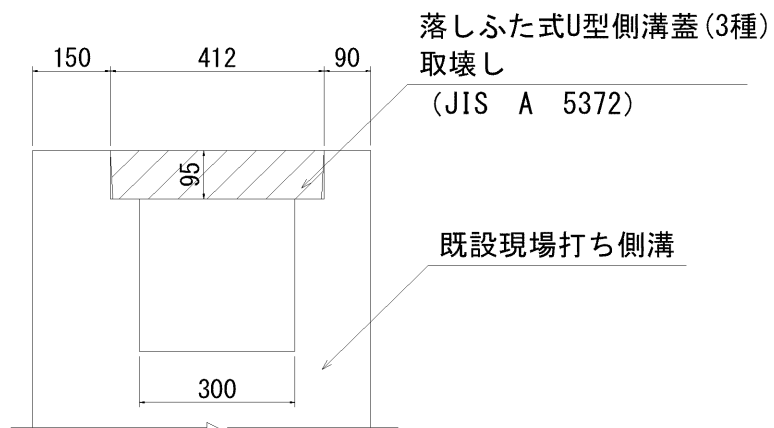[illegible]

プレキャストL型側溝取壊し工


10m当り

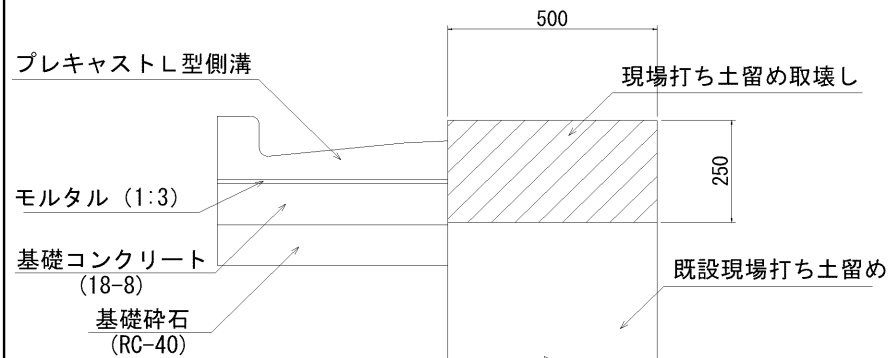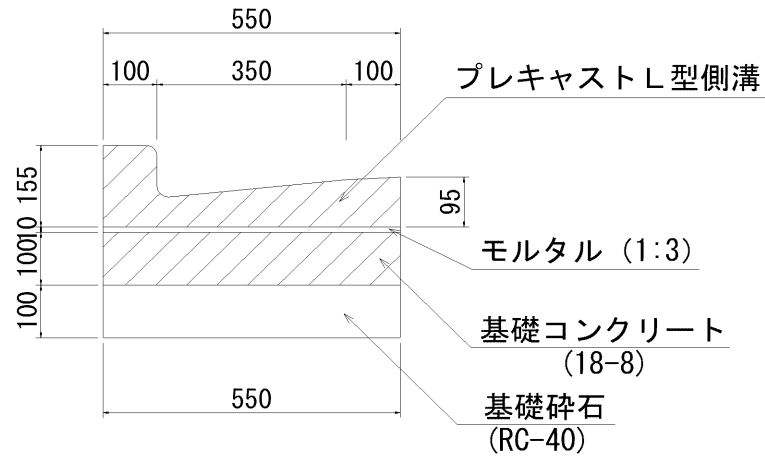

種別	算式	計算値	数量	単位
プレキャスト L型側溝				
二次製品 L型側溝	個 kg/個 kg/m³ 1.65 × 74.0 / 2500	0.049	0.49	m³
無筋コンクリート t=10cm	0.55 × 0.10	0.055	0.55	m³
現場打ち土留め				
無筋コンクリート t=25cm	0.50 × 0.25	0.125	1.25	m³


歩車道境界ブロック

10m当り

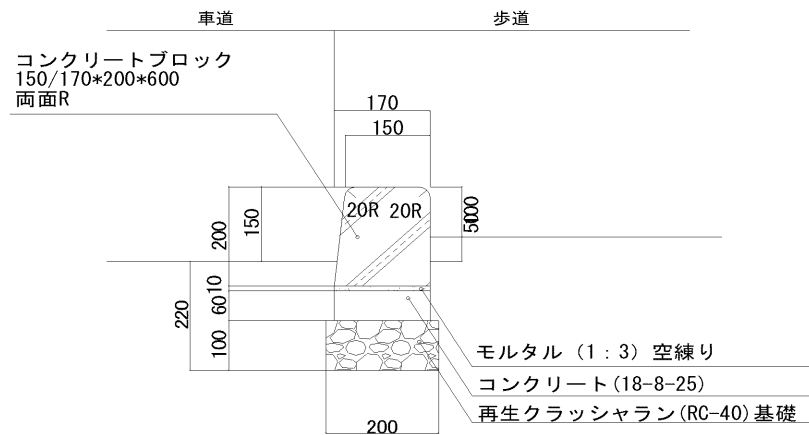[illegible]

横断防止柵撤去


10m当り

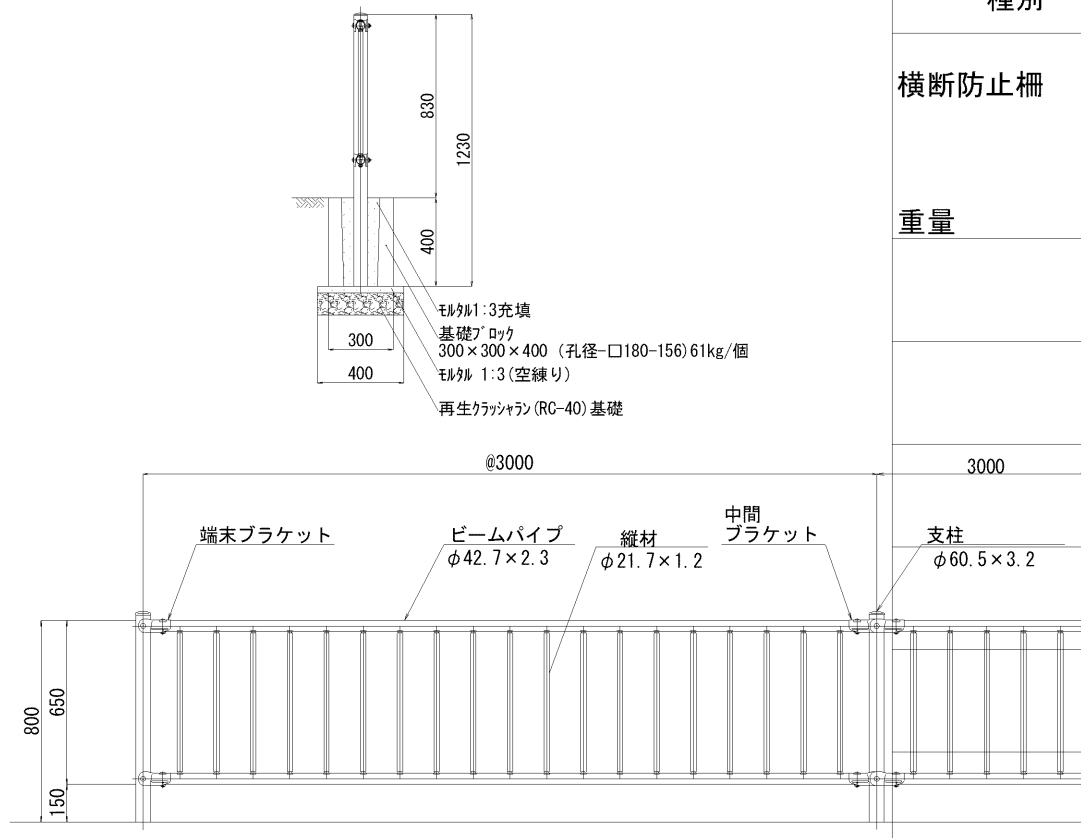[illegible]


単管柵撤去	10m当り
-------	-------

10m当り

単管パイプφ48.6

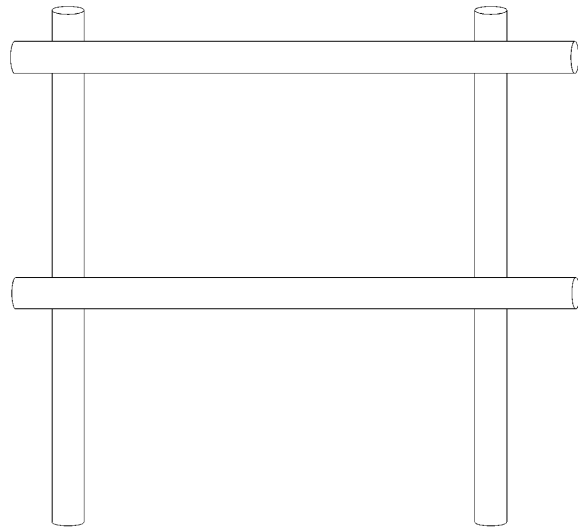
[illegible]

海老名市道705号線 平面図 (1/2) A1 : S=1/250
A3 : S=1/500

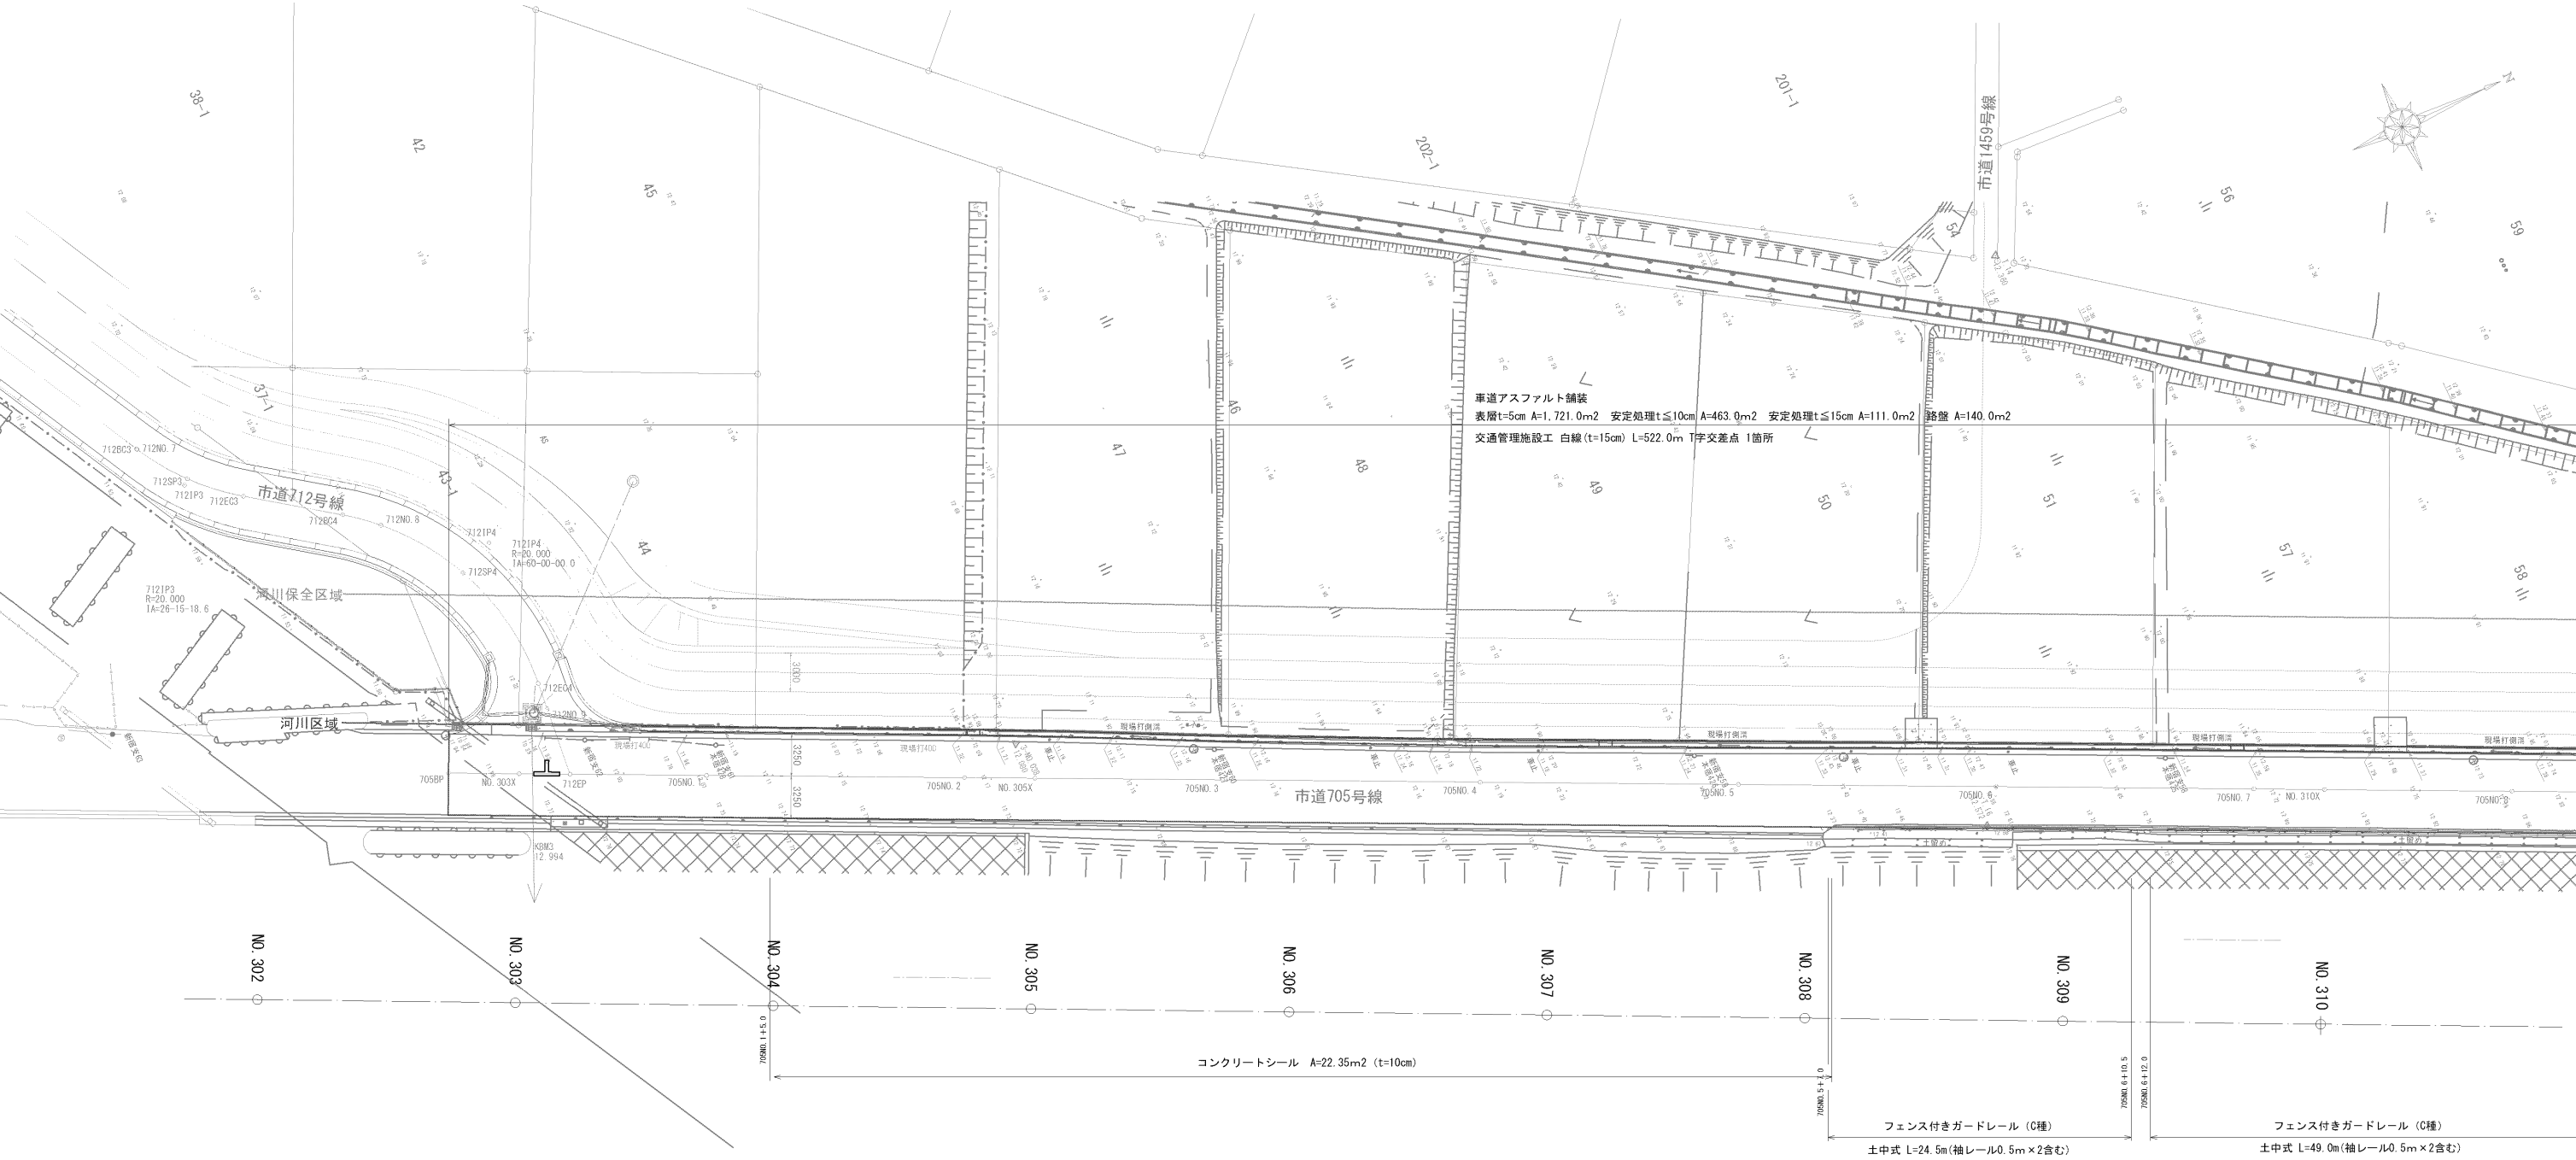

工 事 名	本郷ふれあい公園(第二工区) 外周道路整備工事(市道705号線外1)		
路 線 名	海老名市道 705 号線		
工事場所	海老名市 本郷 地内		
図 面 名	市道705号線 平面図 (1/2)	縮 尺	A1 : 1/250 A3 : 1/500
図面番号	全 26 葉の内第 1 号		
事業者名	高 座 清 掃 施 設 組 合		

海老名市道705号線 平面図 (2/2) A1 : S=1/250
A3 : S=1/500

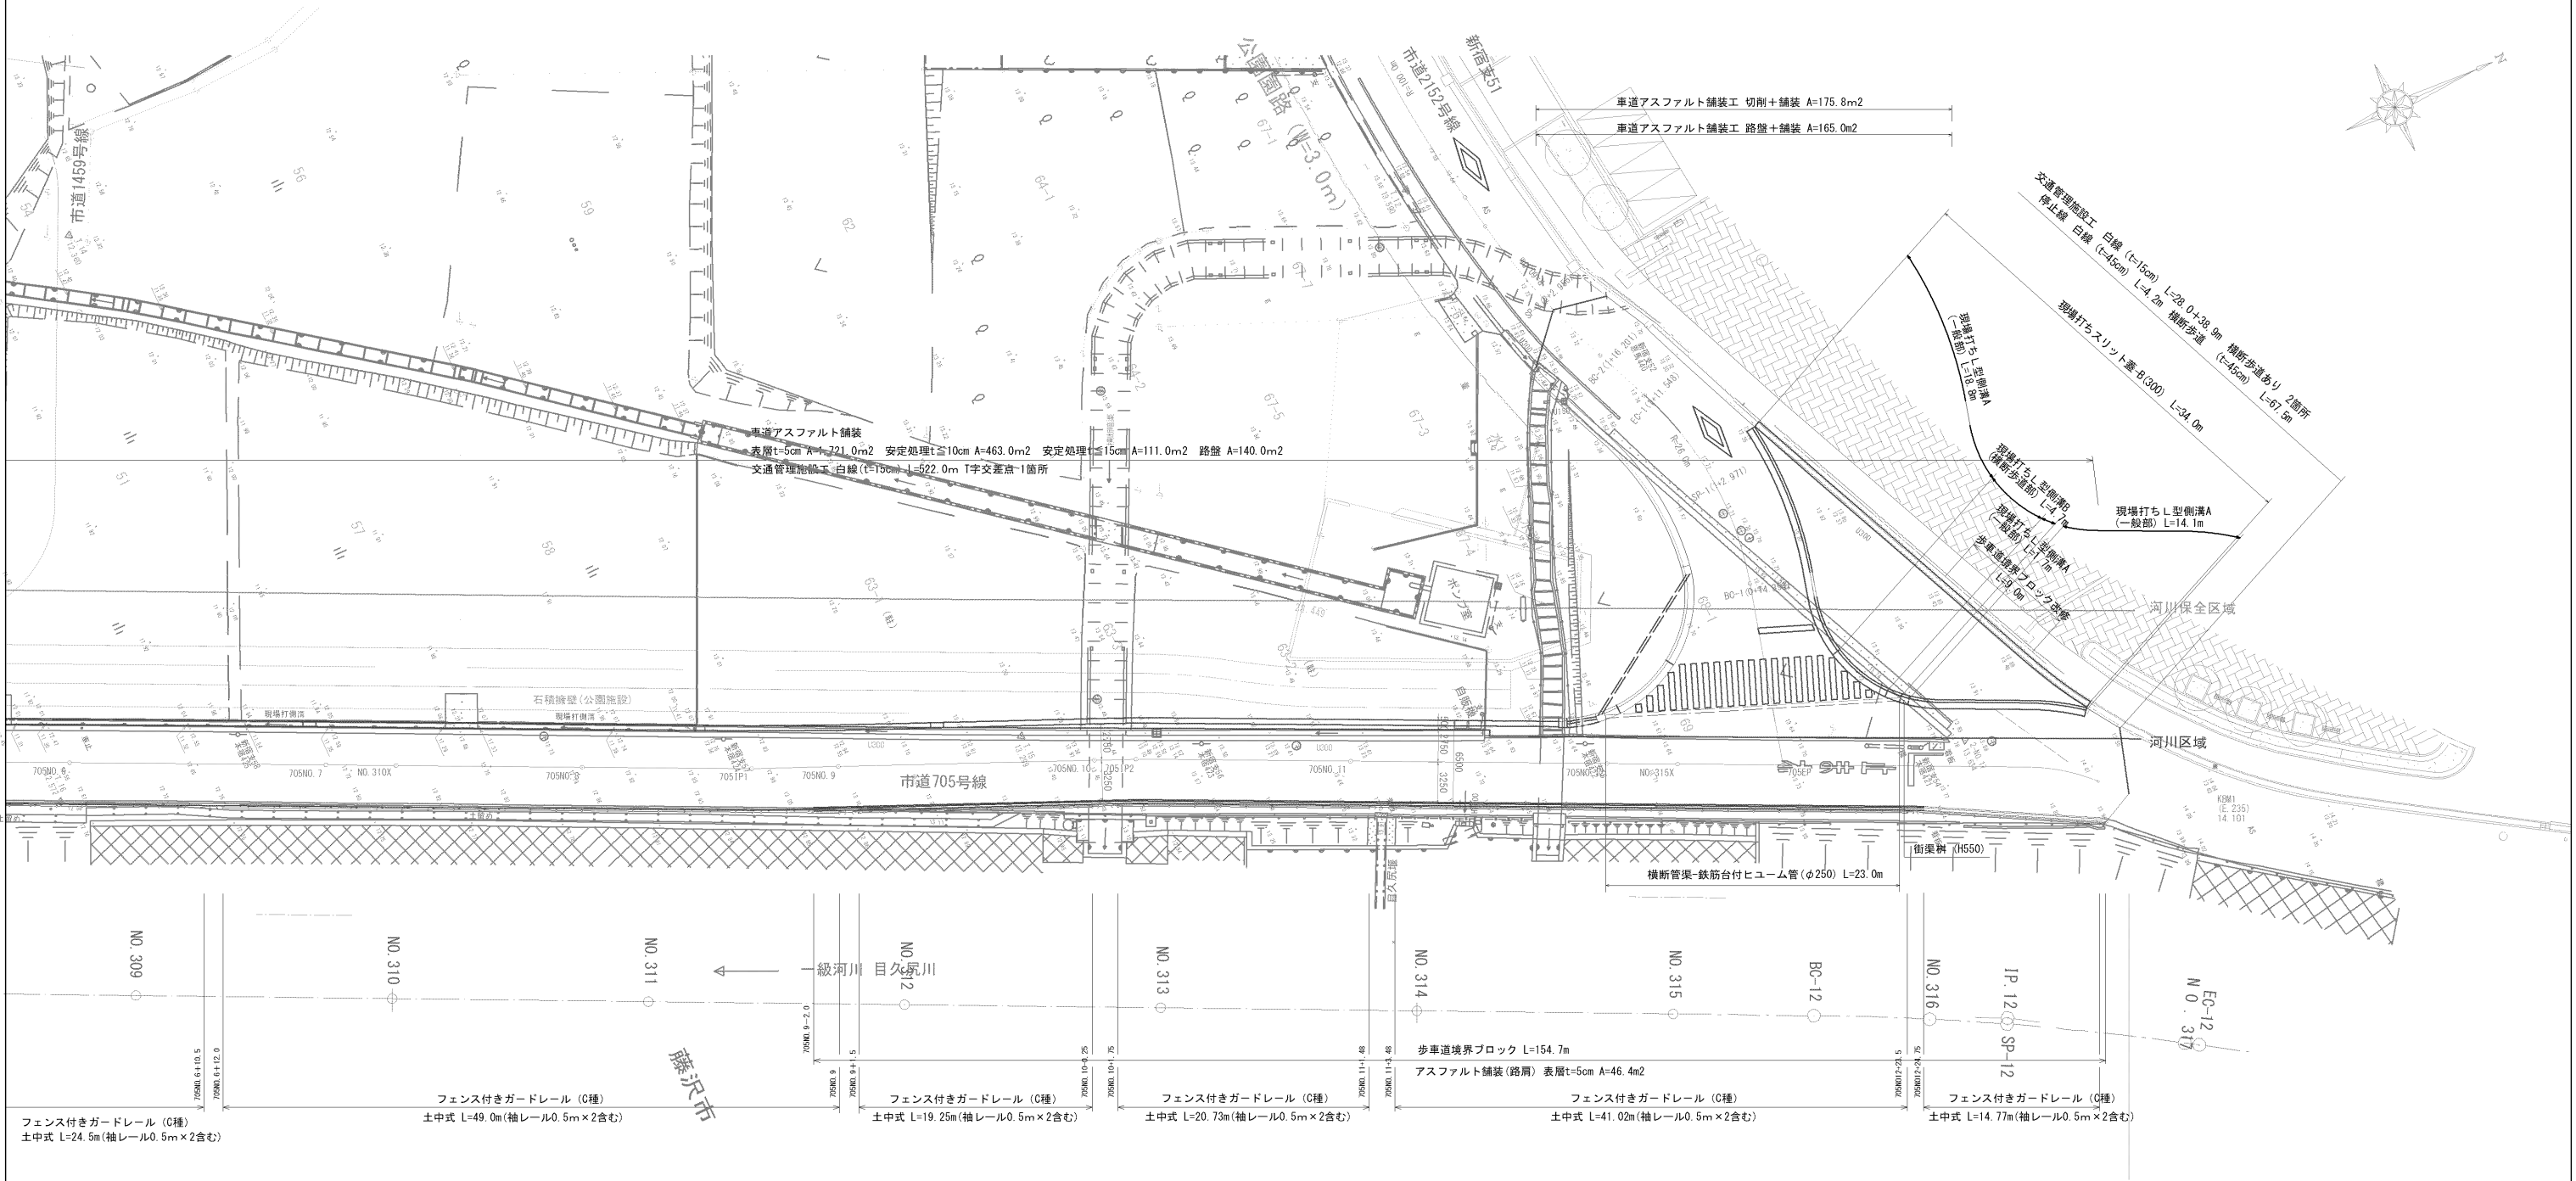


工 事 名	本郷ふれあい公園(第二工区) 外周道路整備工事(市道705号線外1)		
路 線 名	海老名市道 705 号線		
工事場所	海老名市 本郷 地内		
図 面 名	市道705号線 平面図 (2/2)	縮 尺	A1 : 1/250 A3 : 1/500
図面番号	全 26 葉の内第 2 号		
事業者名	高 座 清 掃 施 設 組 合		

海老名市道705号線 縦断面図(1/2)

縮尺：A1 縦1/100 横1/250

：A3 縦1/200 横1/500

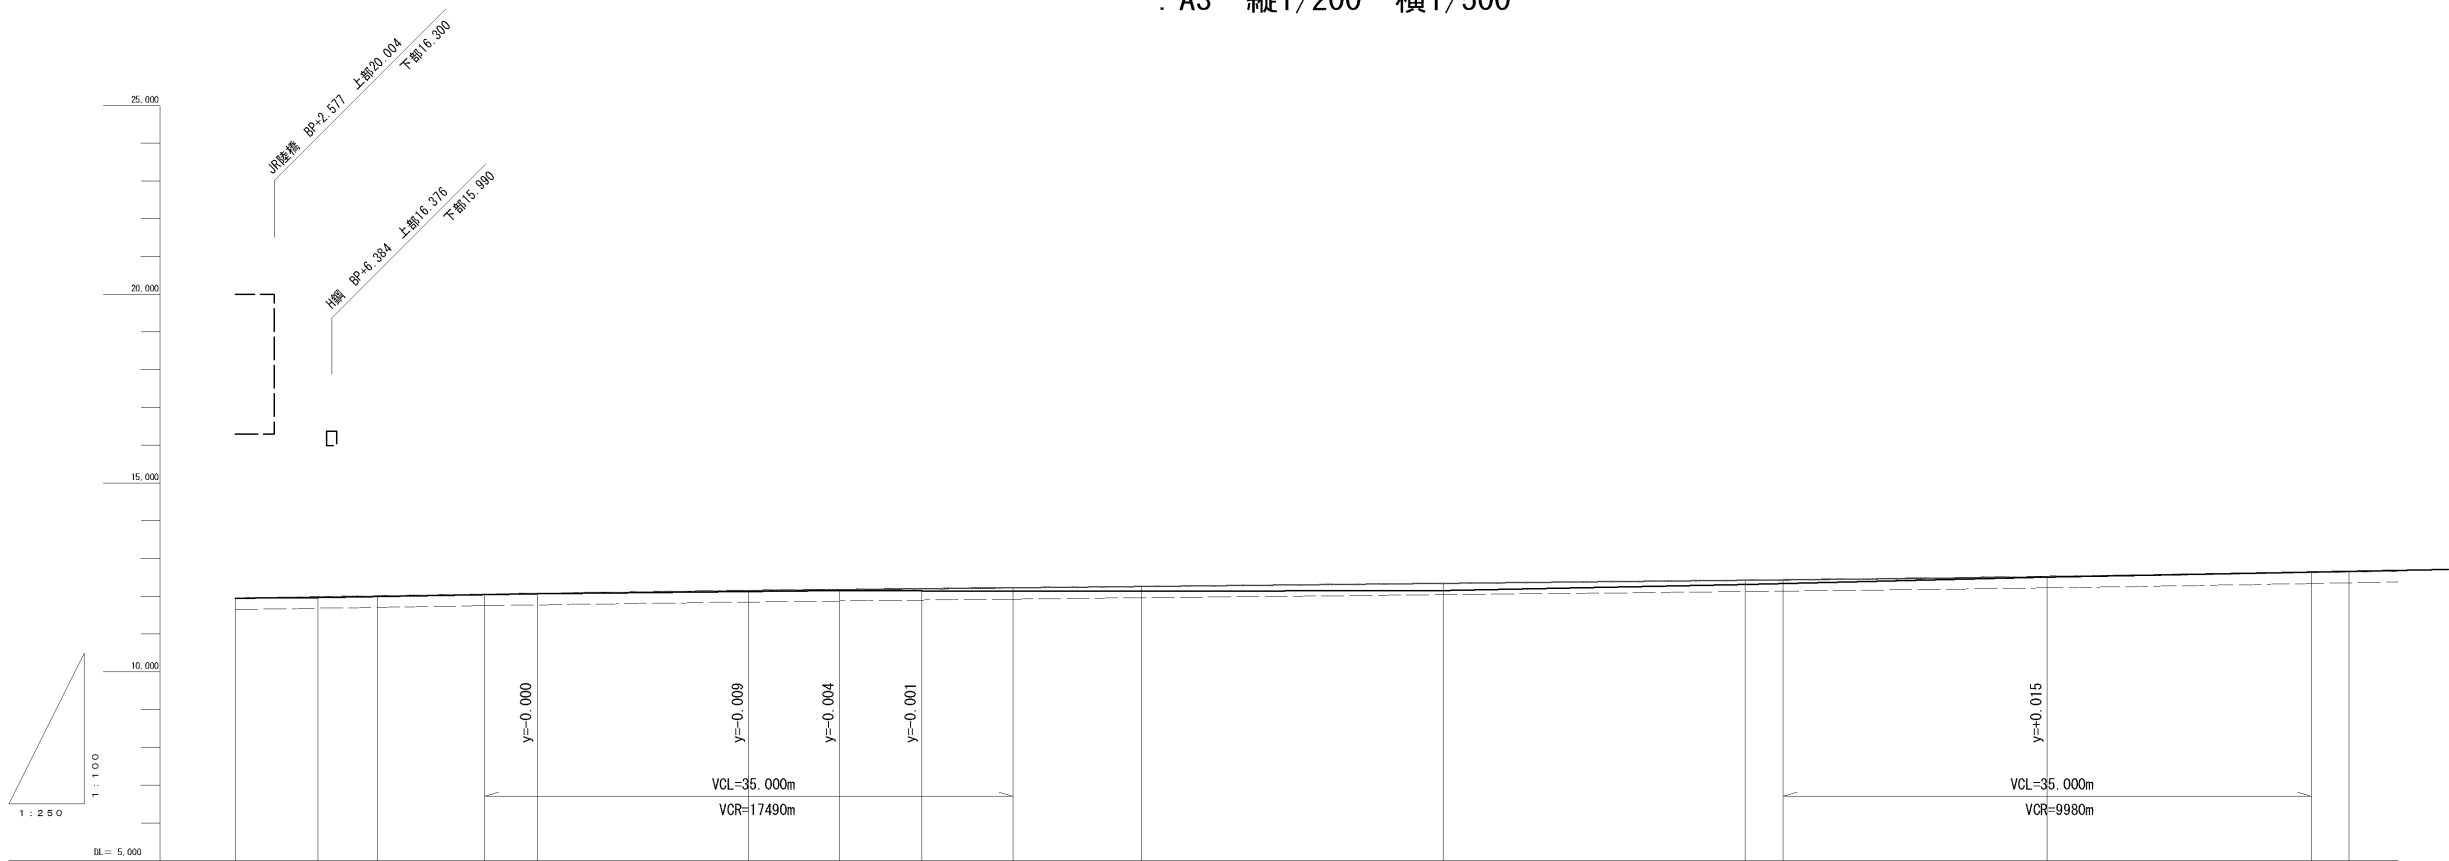

勾配	11.951 i=0.606% L=34.000m 12.157 i=0.406% L=86.000m 12.506															
盛土	0.0150.0010.0220.0570.1290.1900.1140.015															
切土	0.001															
計画高	11.951	11.984	12.006	12.051	12.072	12.148	12.178	12.203	12.228	12.263	12.344	12.425	12.435	12.521	12.638	12.657
地盤高	11.951	11.969			12.071		12.156	12.146		12.134	12.154	12.311		12.506		12.658
追加距離	0.000	5.479	9.413	16.500	20.000	34.000	40.000	45.480	51.500	60.000	80.000	100.000	102.500	120.000	137.500	140.000
単距離	0.000	5.479	3.664	7.357	3.500	14.000	6.000	5.480	6.020	8.500	20.000	20.000	2.500	17.500	17.500	2.500
測点	BP	NO.303X	712EP	+16.500	NO.1	+14.000	NO.2	NO.305X	+11.500	NO.3	NO.4	NO.5 + 2.500		NO.6	+17.500	NO.7
曲線																

※水路の位置及び高さは既存資料を基に作成した。

工 事 名	本郷ふれあい公園(第二工区) 外周道路整備工事(市道705号線外1)		
路 線 名	海老名市道 705 号線		
工事場所	海老名市 本郷 地内		
図 面 名	市道705号線 縦断面図(1/2)	縮尺	縦：1/100 横：1/250
図面番号	全 26 葉の内第 3 号		
事業者名	高 座 清 掃 施 設 組 合		

海老名市道705号線 縦断面図 (2/2)

縮尺 : A1 縦1/100 横1/250

: A3 縦1/200 横1/500






勾配																										
盛土																										
切土																										
計画高																										
地盤高																										
追加距離																										
単距離																										
測点																										
曲線																										

※水路の位置及び高さは既存資料を基に作成した。

工 事 名	本郷ふれあい公園(第二工区) 外周道路整備工事(市道705号線外1)		
路 線 名	海老名市道 705 号線		
工事場所	海老名市 本郷 地内		
図 面 名	市道705号線 縦断面図 (2/2)	縮尺	縦 : 1/100 横 : 1/250
図面番号	全 26 葉の内第 4 号		
事業者名	高 座 清 掃 施 設 組 合		

縮尺 A1 1/50 (A3 1/100)

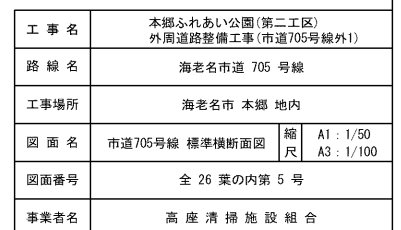
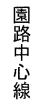
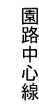


海老名市道705号線 横断面図 (1/3)
縮尺 1/100 (A3 1/200)

NO. 1		
掘 削	C1	0.03
床 堀	C2	—
盛 土	B	—
発生土埋戻	R1	—
砕石埋戻	R2	—

NO. 3		
掘 削	C1	0.03
床 堀	C2	—
盛 土	B	0.01
発生土埋戻	R1	—
砕石埋戻	R2	—






NO. 5		
掘 削	C1	0.03
床 堀	C2	—
盛 土	B	0.05
発生土埋戻	R1	—
砕石埋戻	R2	—

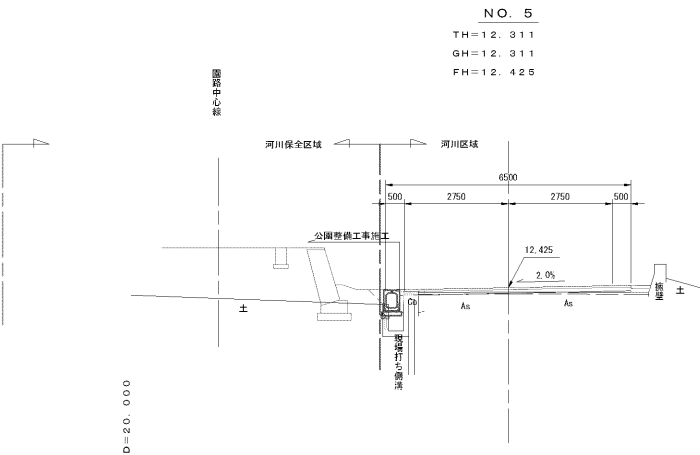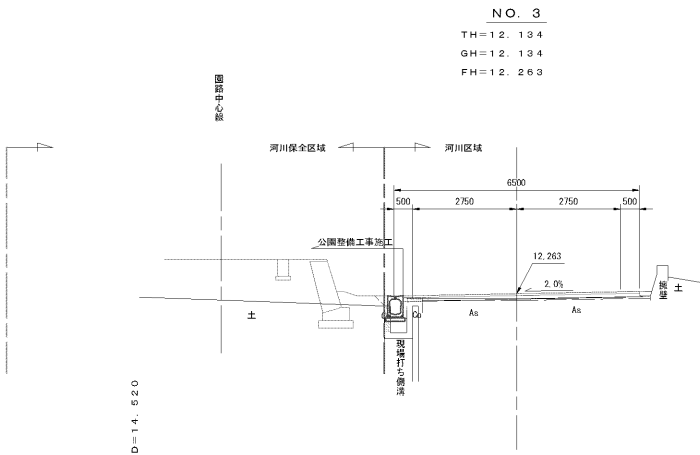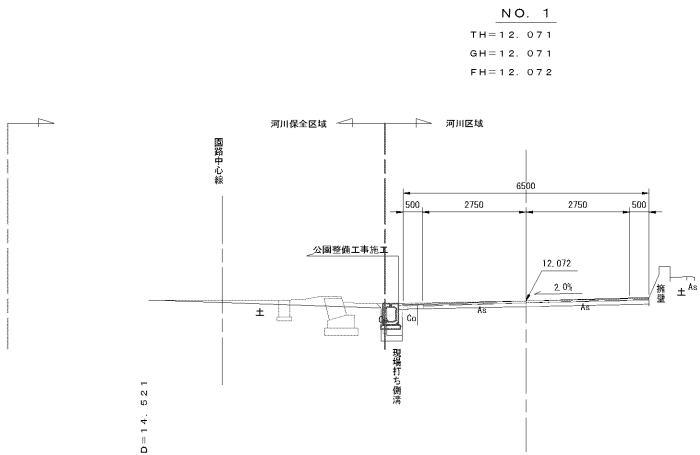

NO. 303X		
掘 削	C1	—
床 堀	C2	—
盛 土	B	—
発生土埋戻	R1	—
砕石埋戻	R2	—

NO. 305X		
掘 削	C1	0.03
床 堀	C2	—
盛 土	B	—
発生土埋戻	R1	—
砕石埋戻	R2	—


NO. 4		
掘 削	C1	0.03
床 堀	C2	—
盛 土	B	0.03
発生土埋戻	R1	—
砕石埋戻	R2	—

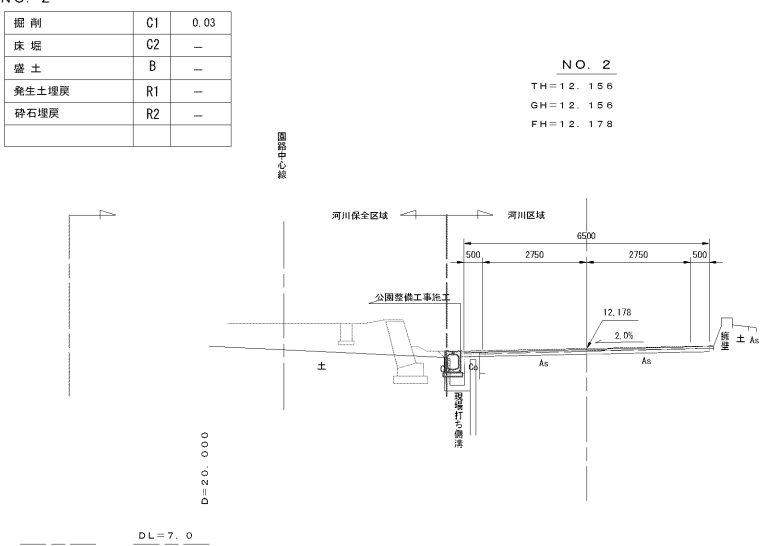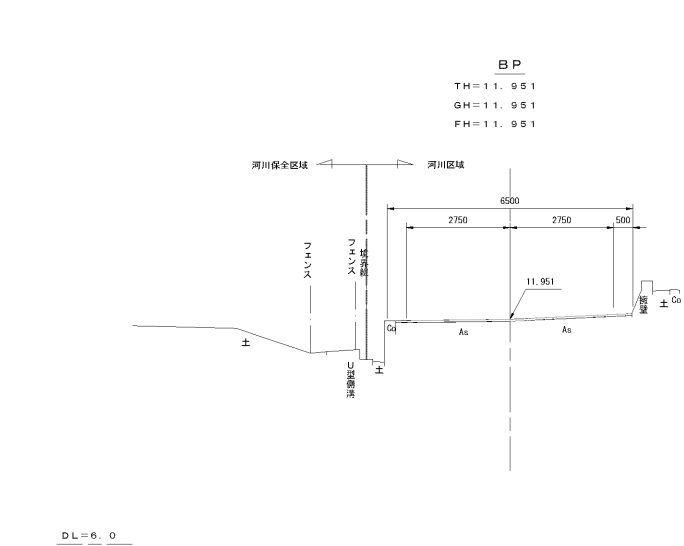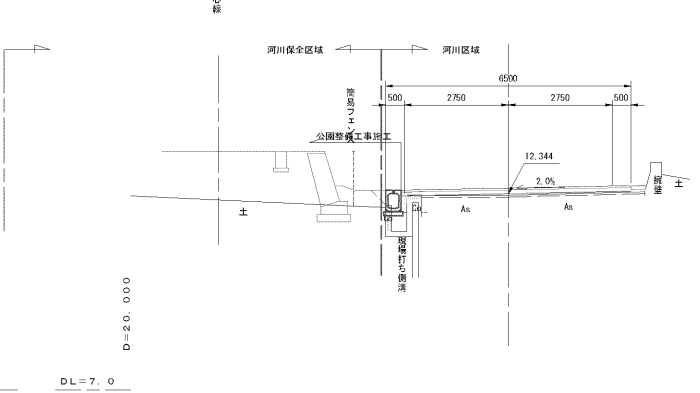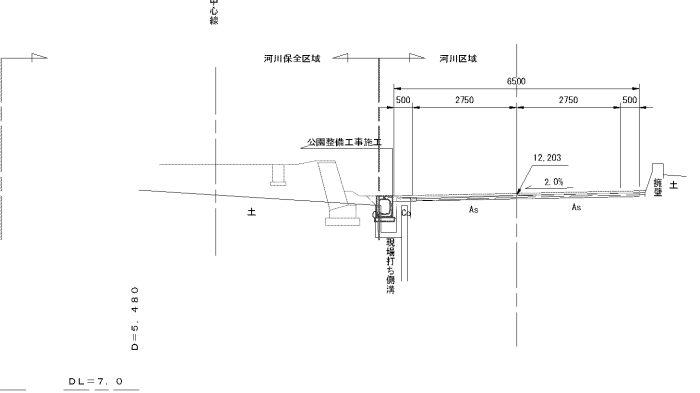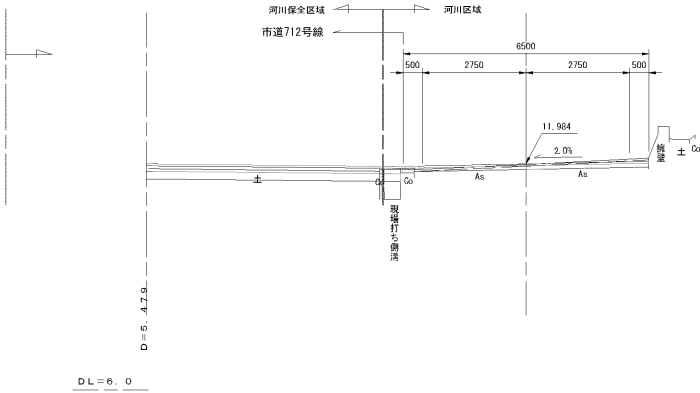


工 事 名	本郷ふれあい公園(第二工区) 外周道路整備工事(市道705号線外1)	
路 線 名	海老名市道 705 号線	
工事場所	海老名市 本郷 地内	
図 面 名	市道705号線 横断面図(1/3)	縮 尺 縦 : 1/100 横 : 1/250
図面番号	全 26 葉の内第 6 号	
事業者名	高 座 清 掃 施 設 組 合	

海老名市道705号線 横断面図 (2/3)
縮尺 1/100 (A3 1/200)


NO. 310X			
掘削	C1	0.04	
床堀	C2	—	
盛土	B	—	
発生土埋戻	R1	—	
砕石埋戻	R2	—	

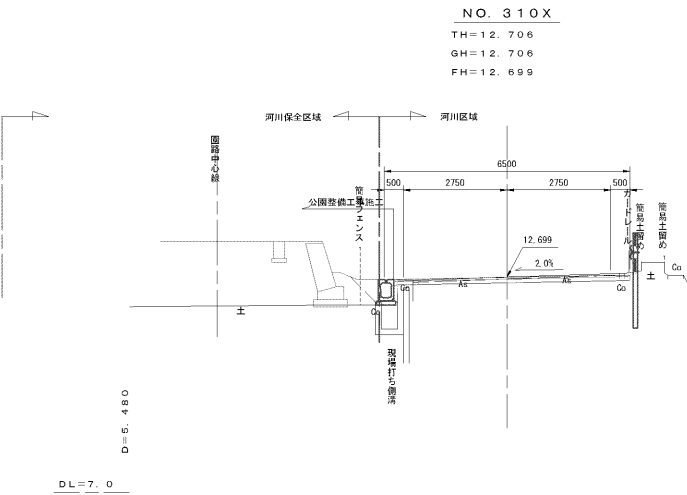


NO. 7			
掘削	C1	0.07	
床堀	C2	—	
盛土	B	—	
発生土埋戻	R1	—	
砕石埋戻	R2	—	

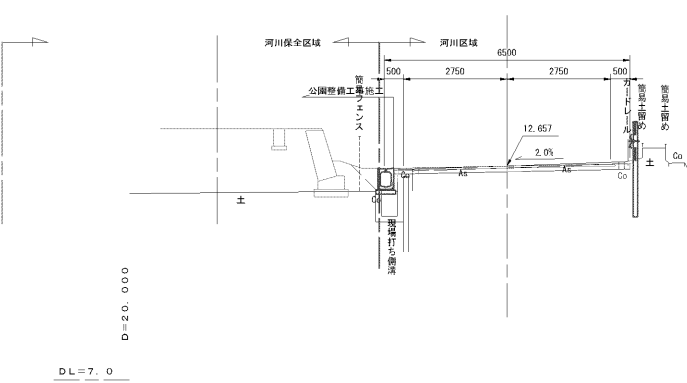


NO. 6			
掘削	C1	0.05	
床堀	C2	—	
盛土	B	—	
発生土埋戻	R1	—	
砕石埋戻	R2	—	

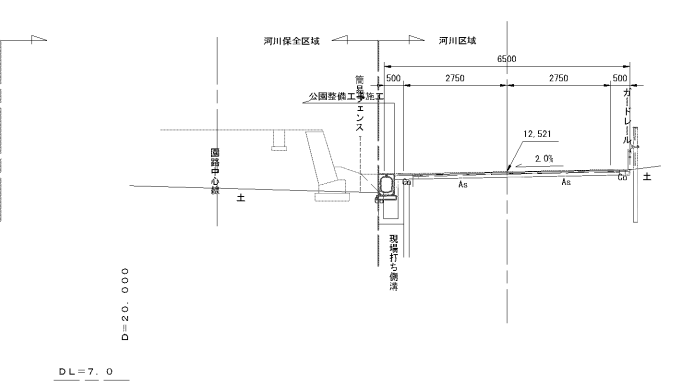


NO. 9			
掘削	C1	0.07	
床堀	C2	0.12	
盛土	B	—	
発生土埋戻	R1	0.03	
砕石埋戻	R2	—	

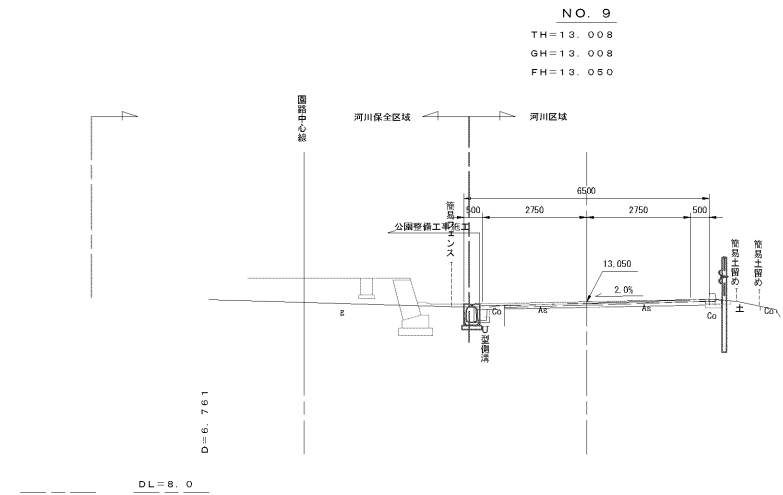


IP1			
掘削	C1	0.04	
床堀	C2	—	
盛土	B	0.03	
発生土埋戻	R1	—	
砕石埋戻	R2	—	

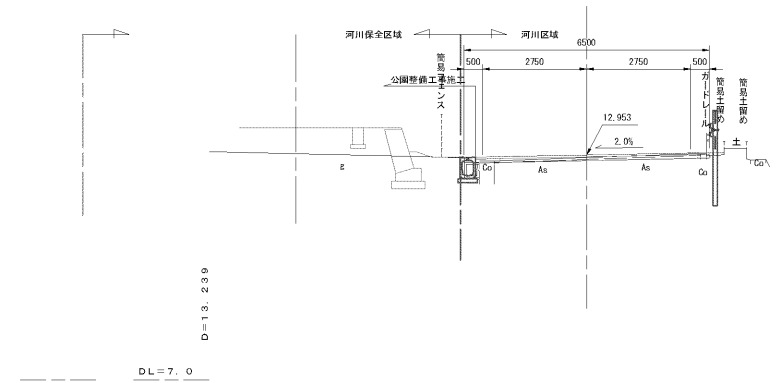


NO. 8			
掘削	C1	0.05	
床堀	C2	—	
盛土	B	0.01	
発生土埋戻	R1	—	
砕石埋戻	R2	—	

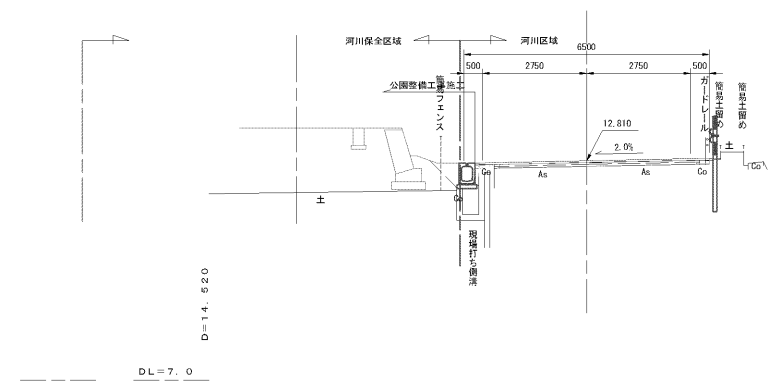

IP2			
掘削	C1	0.37	
床堀	C2	0.24	
盛土	B	—	
発生土埋戻	R1	0.04	
砕石埋戻	R2	—	

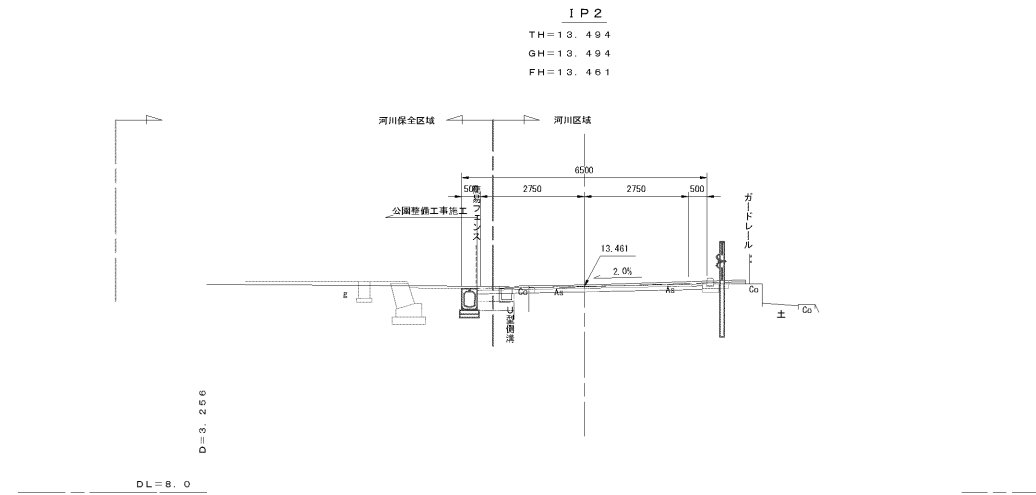


NO. 10			
掘削	C1	0.33	
床堀	C2	0.15	
盛土	B	—	
発生土埋戻	R1	0.04	
砕石埋戻	R2	—	

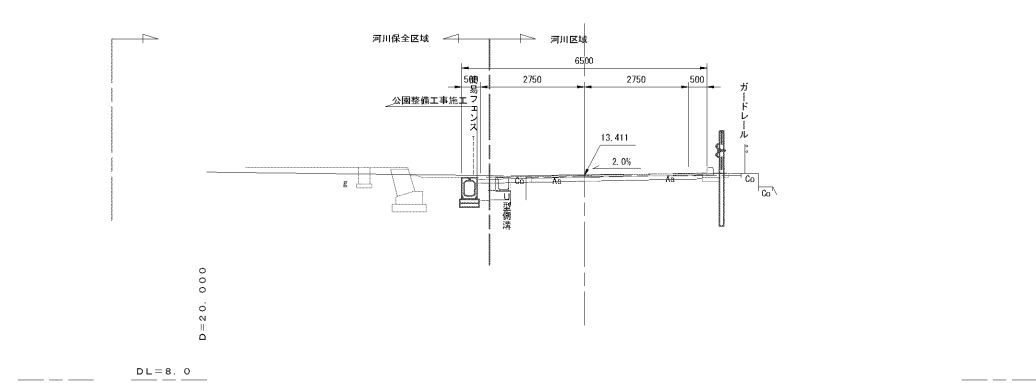


工事名	本郷ふれあい公園(第二工区) 外周道路整備工事(市道705号線外1)		
路線名	海老名市道 705 号線		
工事場所	海老名市 本郷 地内		
図面名	市道705号線 横断面図(2/3)	縮尺	縦: 1/100 横: 1/250
図面番号	全 26 葉の内第 7 号		
事業者名	高 座 清 掃 施 設 組 合		

海老名市道705号線 横断面図 (3/3)
縮尺 1/100 (A3 1/200)


NO. 315X			
掘 削	C1	0.59	
床 堀	C2	0.16	
盛 土	B	—	
発生土埋戻	R1	0.04	
碎石埋戻	R2	—	

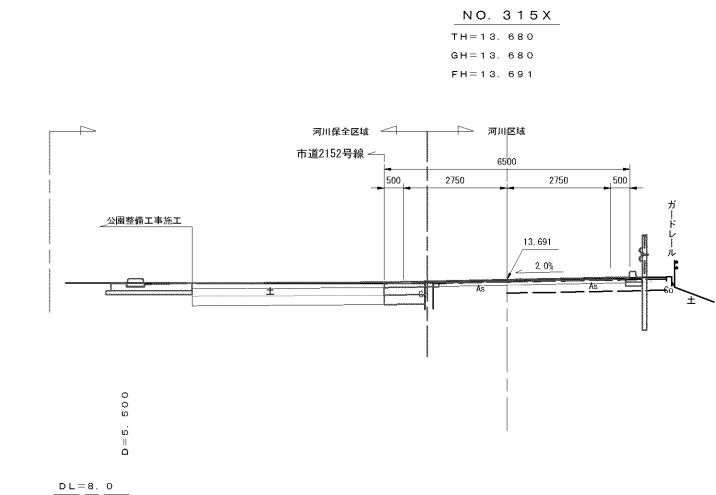


NO. 12			
掘 削	C1	0.45	
床 堀	C2	0.15	
盛 土	B	0.01	
発生土埋戻	R1	0.04	
碎石埋戻	R2	—	

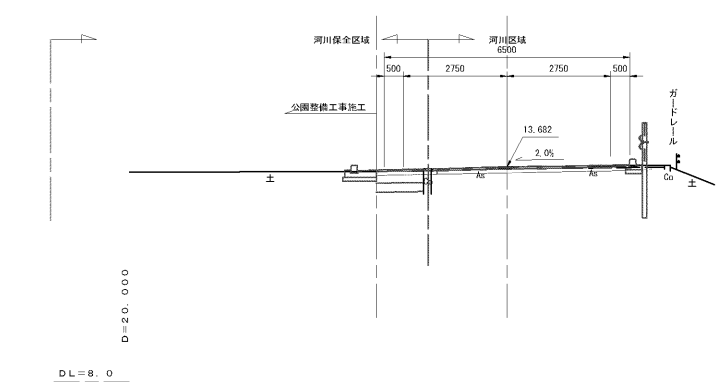

NO. 11			
掘 削	C1	0.03	
床 堀	C2	0.15	
盛 土	B	—	
発生土埋戻	R1	0.04	
碎石埋戻	R2	—	

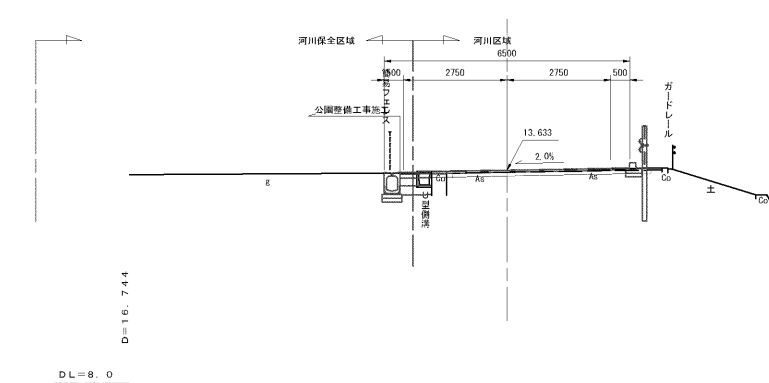

E P			
掘 削	C1	0.65	
床 堀	C2	0.15	
盛 土	B	—	
発生土埋戻	R1	0.04	
碎石埋戻	R2	—	

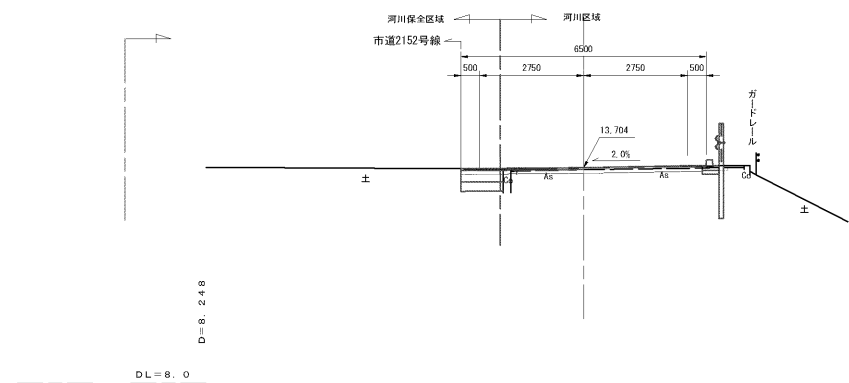


工 事 名	本郷ふれあい公園(第二工区) 外周道路整備工事(市道705号線外1)		
路 線 名	海老名市道 705 号線		
工事場所	海老名市 本郷 地内		
図 面 名	市道705号線 横断面図 (3/3)	縮 尺	縦 : 1/100 横 : 1/250
図面番号	全 26 葉の内第 8 号		
事業者名	高 座 清 掃 施 設 組 合		


詳細図(6)

現場打ち L 型側溝
N1～N5交通-セミフラットタイプ- (B種)

一般部

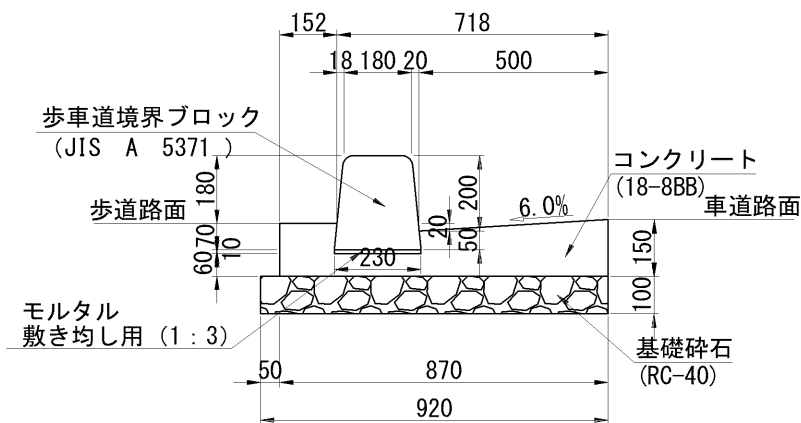

横断歩道部

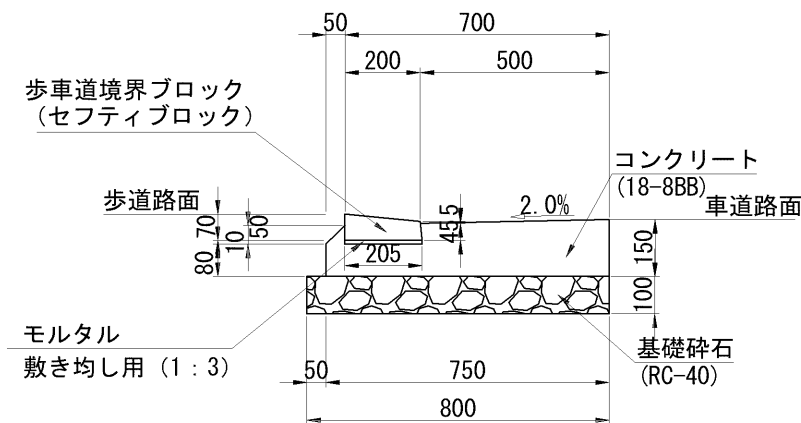

材料表

記 号	歩車道境界ブロック		基礎碎石	型 枠	コンクリート	モルタル	目地材
	JIS A 5372		RC-40		18-8BB	敷均し用 1 : 3	瀝青質t=10mm
	規 格	個	m ²	m ²	m ³	m ³	m ²
01-017-一般部	180/230×250×600	16.5	9.2	2.9	1.0	0.02	0.11
01-017-セフティ部	200/205×50/70×600	16.5	8.0	2.3	0.9	0.03	0.09

10m当たり

＜適用条件＞

- (1) N1～5、交通区分に使用する。
- (2) 集水樹部及び、10本毎に水抜きブロックを設定する。

＜注意事項＞


- (1) 舗装構成により、基礎材料を考慮する。
- (2) 歩車道境界ブロックの背面コンクリートの幅、高さについては、道路の利用状況等を考慮して調整してもよい。

工 事 名	本郷ふれあい公園(第二工区) 外周道路整備工事(市道705号線外1)		
路 線 名	海老名市道 705・2152 号線		
工事場所	海老名市 本郷 地内		
図 面 名	現場打ち L 型側溝 詳細図	縮 尺	A1 : 1/10 A3 : 1/20
図面番号	全 24 葉の内第 9 号		
事業者名	高 座 清 掃 施 設 組 合		


街渠枳(A),(B),(C) 詳細図

街渠枳(両面歩車道境界用)

側面図

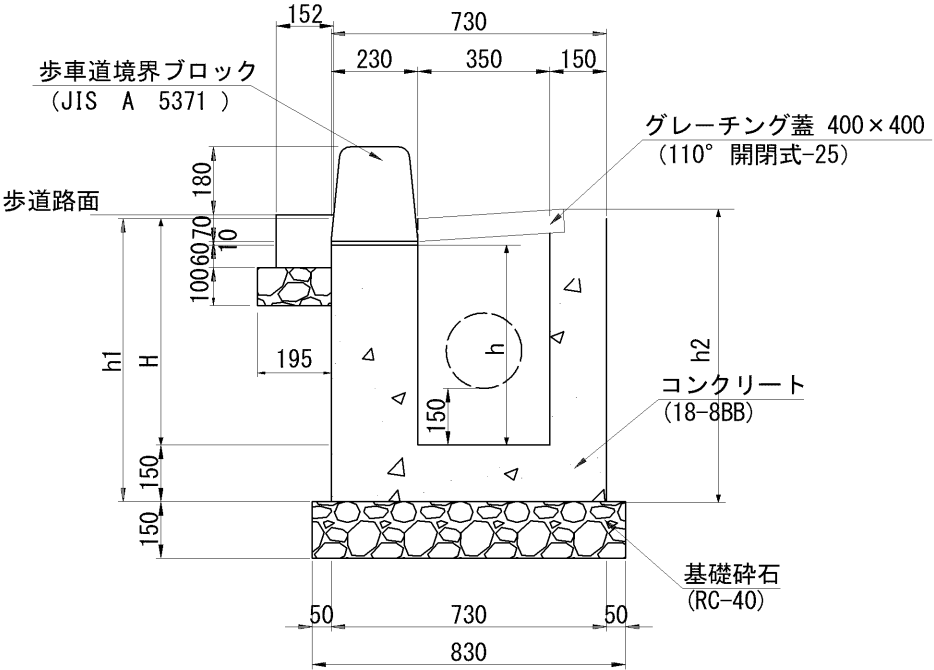

縦断面図

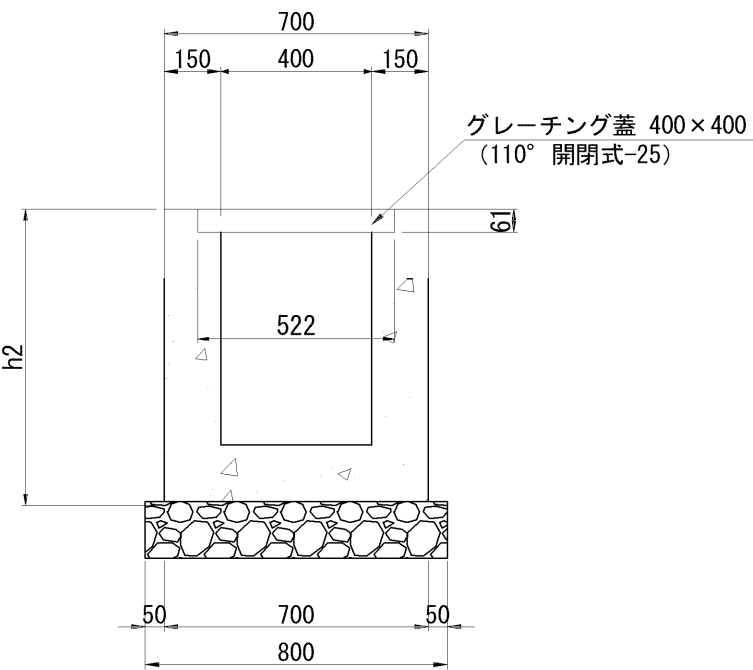


寸法表

記 号	寸法 mm			
	H	h1	h2	h
01-027-H550	550	700	725	490
01-027-H600	600	750	775	540
01-027-H650	650	800	825	590

材料表

記 号	10個当たり		
	基礎碎石	型 枠	コンクリート
	RC-40		18-8BB
	m ²	m ²	m ³
01-027-H600	6.6	29.0	2.6
01-027-H600	6.6	30.4	2.9
01-027-H650	6.6	32.5	3.1

平面図

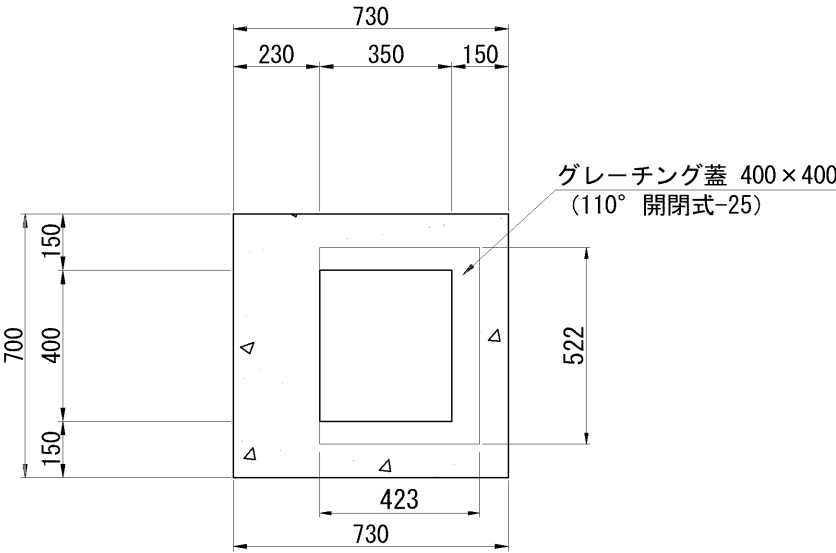


<注意事項>

- (1) 蓋および縁塊は、縁塊・グレーチング蓋(普通目)を使用する。
- (2) 歩行者の通行がある箇所には、細目タイプを使用する。
- (3) 泥のためは15cmを標準とし、設置時に協議により決定する。


工 事 名	本郷ふれあい公園(第二工区) 外周道路整備工事(市道705号線外1)		
路 線 名	市道 705-2152 号線		
工事場所	海老名市 本郷 地内		
図 面 名	街渠枳(両Rブロック用) 詳細図	縮 尺	A1 : 1/10 A3 : 1/20
図面番号	全 24 葉の内第 10 号		
高 産 清 掃 施 設 組 合			

現場打ちスリット蓋 詳細図

現場打ちスリット蓋

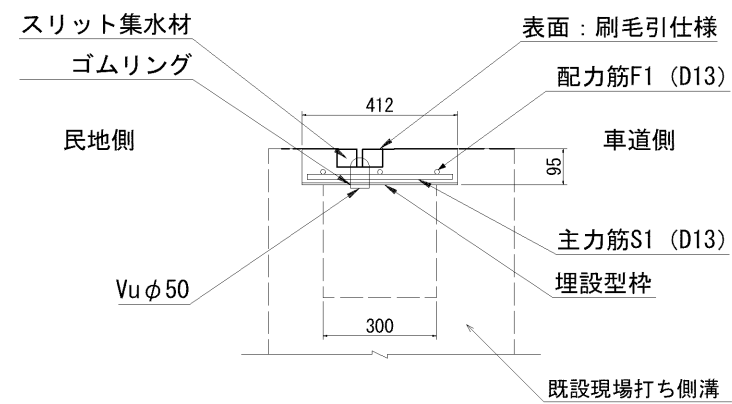

配筋図

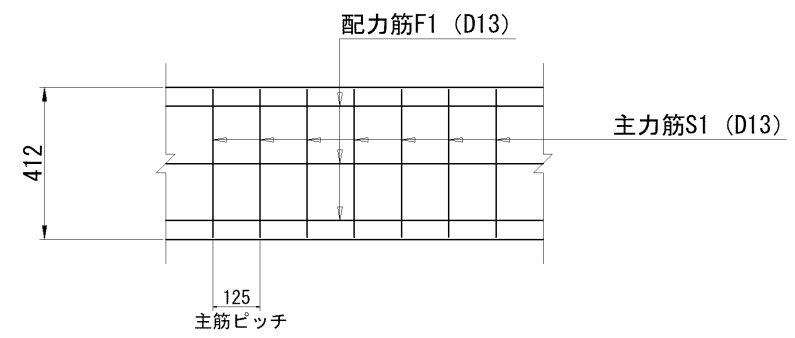


寸法表

記 号	寸法 mm					
	B	h	b1	b2	W	t
01-007-B300	300	95	412	402	390	6


材料表

埋設型枠 (枚)	蓋コンクリート	鉄 筋		
	$\sigma_{ck}=24\text{N/mm}^2$	SD345, D13		
	(m3)	主筋(本)	配力筋(本)	重量(kg)
10.0	0.35	81.0	3.0	57.61

埋設型枠

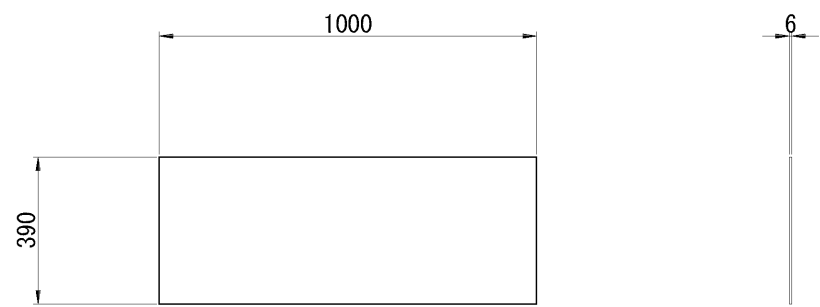

スリット集水材

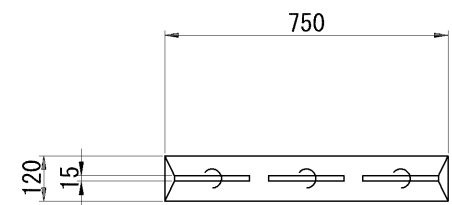

スリット集水材・寸法表

スリットタイプ	寸法 mm		
	スリット幅 (a)	厚さ (t1)	幅 (W1)
並目タイプ	15.0	48.0	120.0



<注意事項>

- (1) 図面表示は各メーカーにより部材厚などが異なるため、完成図には詳細寸法を明示する。
- (2) スリット集水材のスリットタイプ並目以上とし、細目タイプは使用しないこと。
- (2) 20mごとに1箇所グレーチング蓋を設けることとする。

工 事 名	本郷ふれあい公園(第二工区) 外周道路整備工事(市道705号線外1)		
路 線 名	市道 705-2152 号線		
工事場所	海老名市 本郷 地内		
図 面 名	スリット側溝蓋 詳細図	縮 尺	A1 : 1/20 A3 : 1/40
図面番号	全 24 葉の内第 11 号		
高 産 清 掃 施 設 組 合			

横断管渠・取付管 詳細図

横断管渠－鉄筋台付ヒューム管－φ（250）

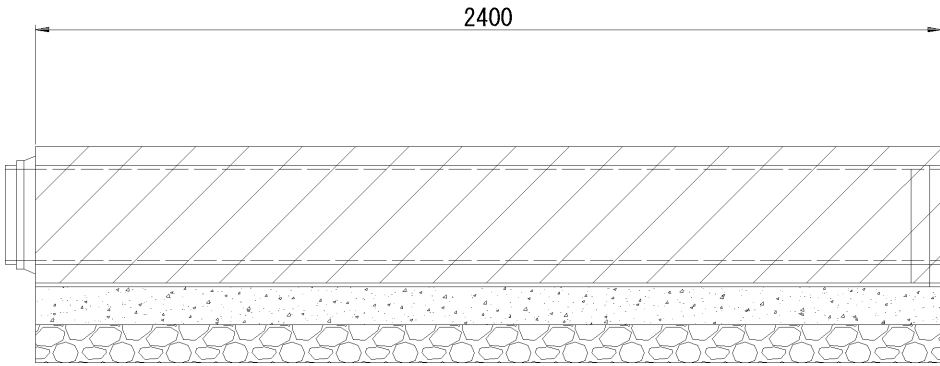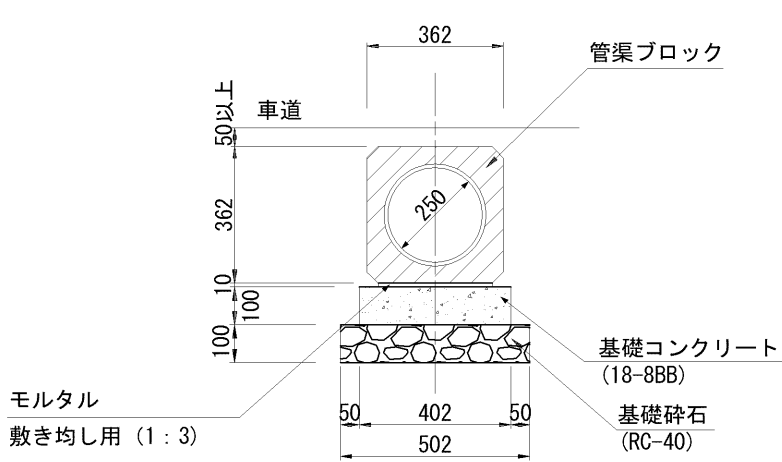

寸法表


記 号	寸法 mm						
	D	B	b1	b2	b3	C	L
01-030-φ250	250	362	302	402	502	30	2400

材料表

記 号	管渠ブロック	基礎砕石	型 枠	基礎コンクリート	モルタル	参考質量
	CSB	RC-40			敷均し用 1：3	
	個	m ²	m ²	m ³	m ³	kg / 個
01-030-φ250	4.2	5.0	2.0	0.40	0.03	470

10m当り

取付管工 φ200

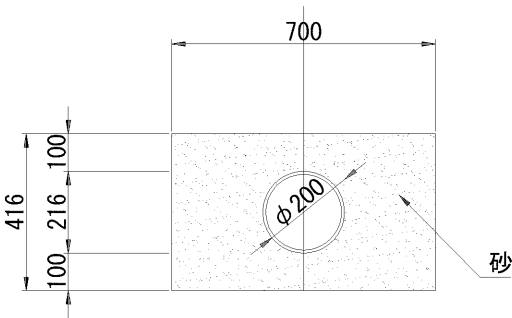

材 料 表

10m 当り

名 称	形状寸法	単位	数 量	摘 要
硬質塩化ビニル管	φ200	m	10	
砂		m ³	2.55	


<注意事項>

(1) 参考質量については、目安とする。

工 事 名	本郷ふれあい公園(第二工区) 外周道路整備工事(市道705号線外1)		
路 線 名	市道 705-2152 号線		
工事場所	海老名市 本郷 地内		
図 面 名	横断管渠・取付管 詳細図	縮 尺	A1：1/10 A3：1/20
図面番号	全 24 葉の内第 12 号		
高 産 清 掃 施 設 組 合			

フェンス付きガードレール(C種)-土中式 詳細図


組立図 A1 : 1/40 A3 : 1/80

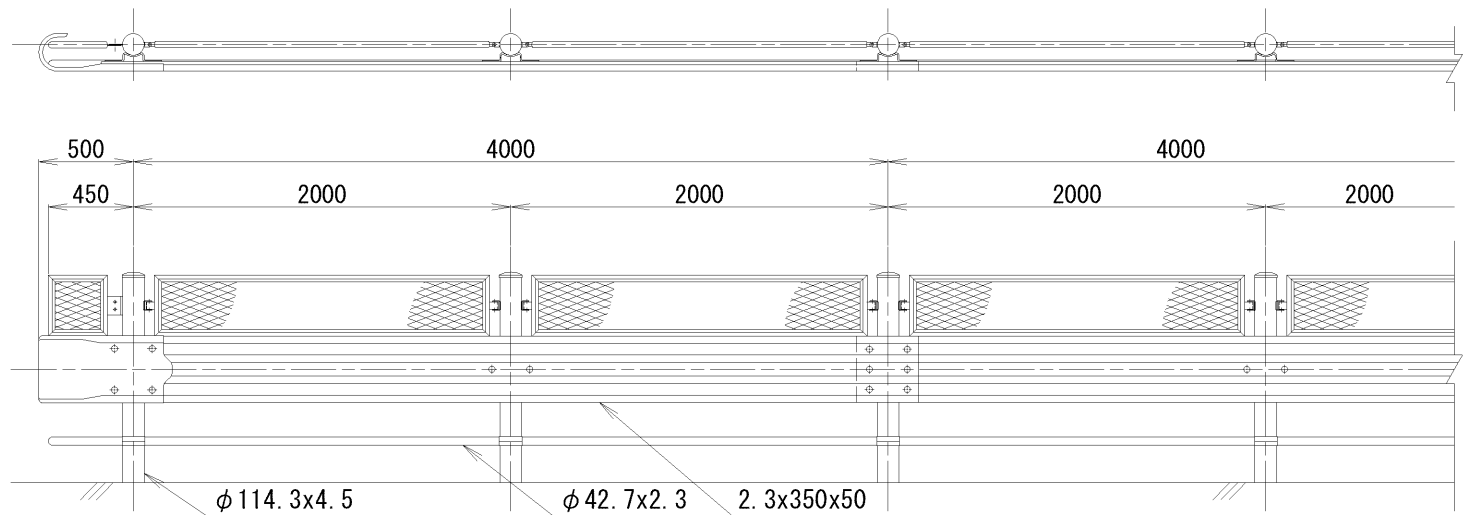

材料表		100m当たり
記号	材 料	ガードレール (C種) フェンス付きGr-C-2E
		m
02-001		100.0


- <適用条件>
- (1) 防護柵の設置場所、種別及び型式の選定については「防護柵設置基準・同解説（社）日本道路協会」及び「車両用防護柵標準仕様・同解説（社）日本道路協会」による。
- <注意事項>
- (1) ビーム中心高さは、GLからの高さをいう。ただし、縁石、アスカーブ等ある場合は、その上端からの高さをいう。

断面図 A1 : 1/40 A3 : 1/80

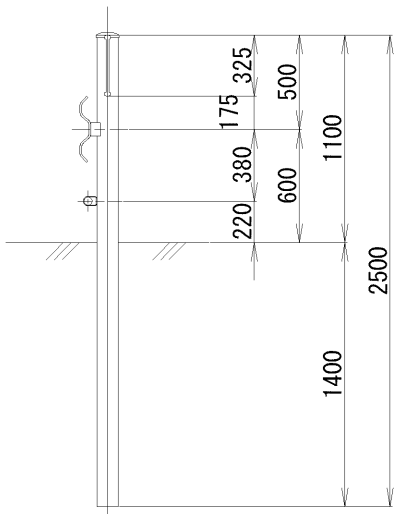


端部パネル取付詳細図

A1 : 1/10 A3 : 1/20

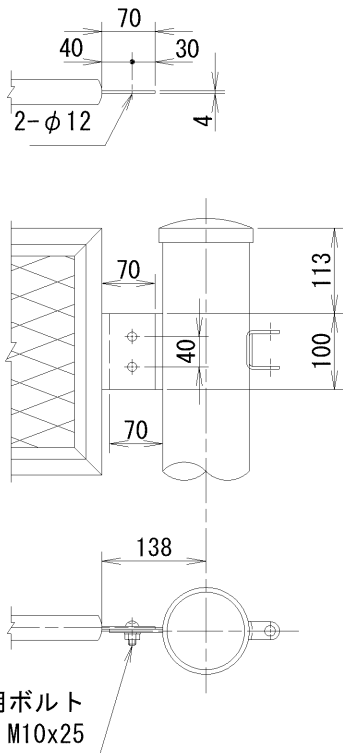


パネル取付詳細図

A1 : 1/10 A3 : 1/20

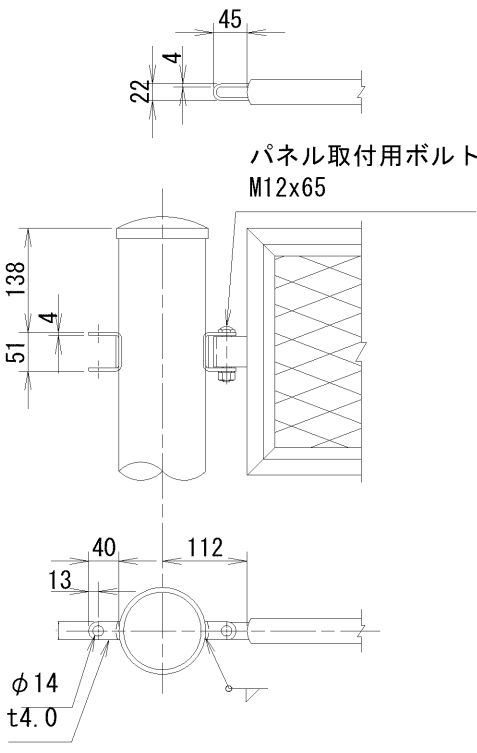


ビーム取付詳細図

A1 : 1/10 A3 : 1/20

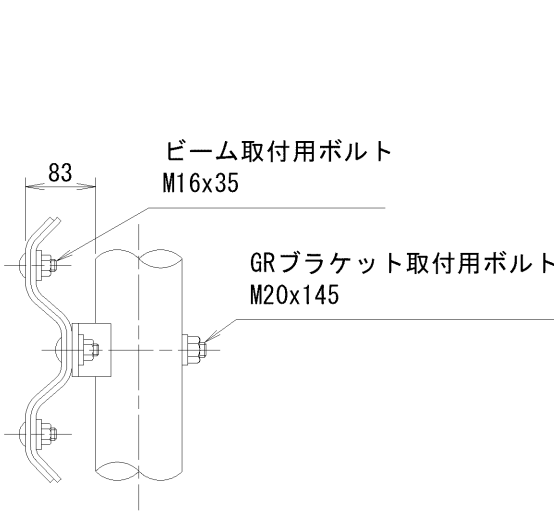

ビームパイプ取付詳細図

A1 : 1/10 A3 : 1/20

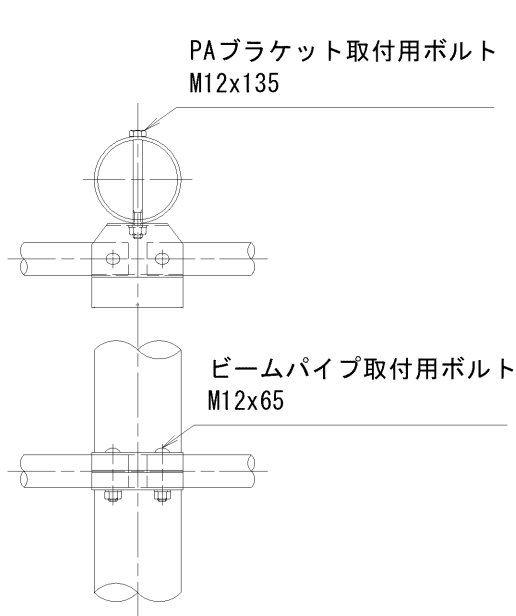

袖パネル取付用ボルト
M10x25

パネル取付用ボルト
M12x65

ビーム取付用ボルト
M16x35

GRブラケット取付用ボルト
M20x145

PAブラケット取付用ボルト
M12x135


ビームパイプ取付用ボルト
M12x65

工 事 名	本郷ふれあい公園(第二工区) 外周道路整備工事(市道705号線外1)		
路 線 名	市道 705 号線		
工事場所	海老名市 本郷 地内		
図 面 名	フェンス付ガードレール 詳細図	縮 尺	図 示
図面番号	全 24 葉の内第 13 号		
高 座 清 掃 施 設 組 合			


歩車道境界ブロック・コンクリートシール 詳細図

歩車道境界ブロック-N1～N5交通

一般部

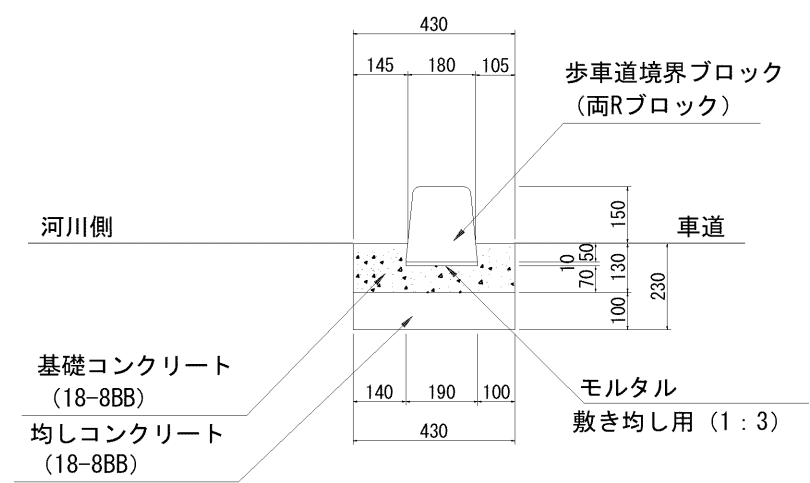

コンクリートシール工

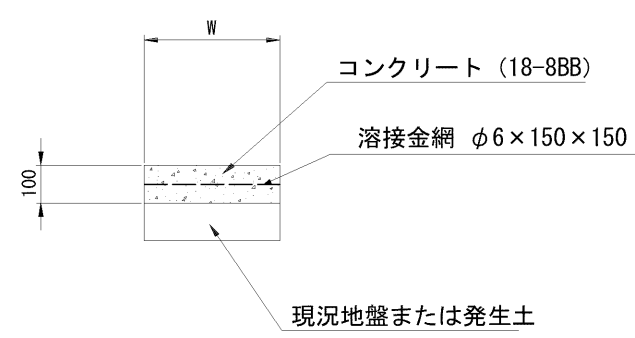

歩車道境界ブロック材料表

歩車道境界ブロック		型 枠	均しコンクリート	基礎コンクリート	モルタル
JIS A 5371			18-8BB	18-8BB	敷均し用 1 : 3
規 格	個	m ²	m ³	m ³	m ³
150/190×200×600	165.0	46.0	4.3	3.16	0.19

100m当たり

コンクリートシール材料表

コンクリート	溶接金網	
18-8BB	φ6×150×150	
m ³	m ²	
1.0	10.0	

10㎡ 当り


< 適用条件 >

- (1) N1～N5交通区分に使用する。
- (2) 車道側基礎幅は、自転車対応として100mmとする。
- (3) 歩車道境界ブロック直下の基礎厚は最小60mmとする。
- (4) 横断勾配については2%とする。

< 注意事項 >

- (1) 車道側基礎幅100mmは、プレキャスト側溝の幅に合わせることも可能である。

工 事 名	本郷ふれあい公園(第二工区) 外周道路整備工事(市道705号線外1)		
路 線 名	市道 705 号線		
工事場所	海老名市 本郷 地内		
図 面 名	歩車道境界ブロック コンクリートシール 詳細図	縮 尺	A1 : 1/10 A3 : 1/20
図面番号	全 24 葉の内第 14 号		
高 産 清 掃 施 設 組 合			

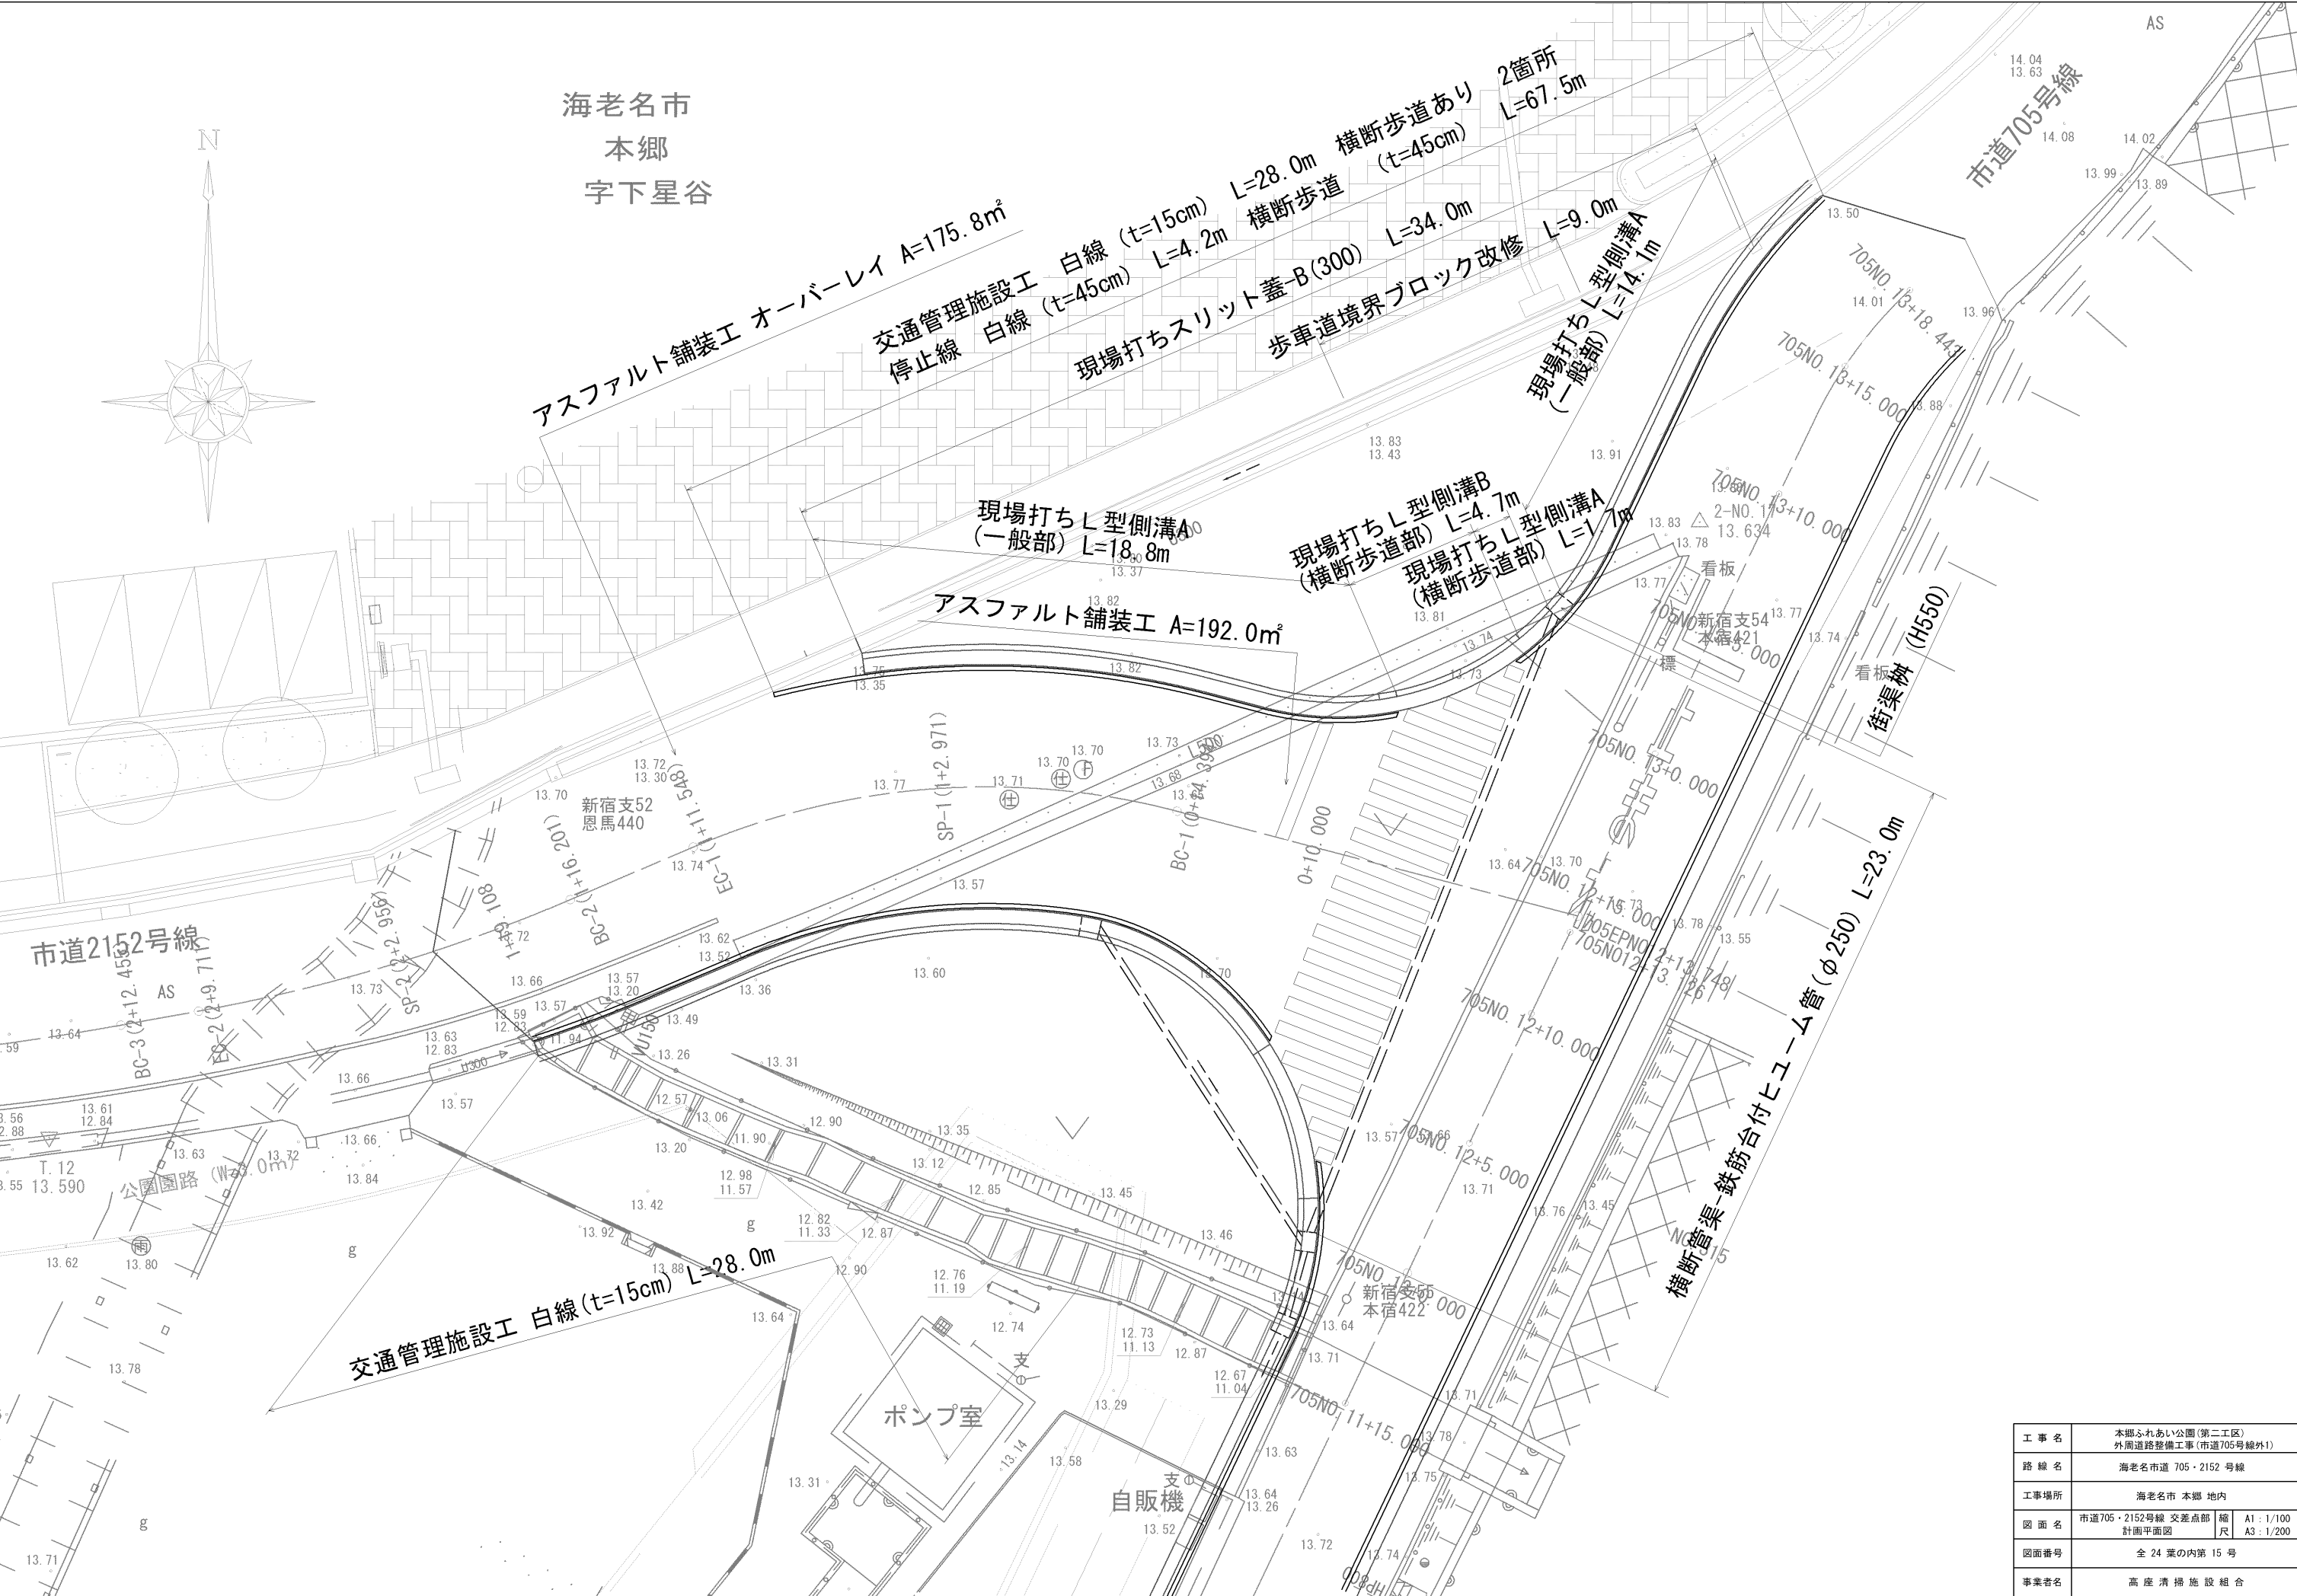

工 事 名	本郷ふれあい公園(第二工区) 外周道路整備工事(市道705号線外1)		
路 線 名	海老名市道 705・2152 号線		
工事場所	海老名市 本郷 地内		
図 面 名	市道705・2152号線 交差点部 計画平面図	縮 尺	A1 : 1/100 A3 : 1/200
図面番号	全 24 葉の内第 15 号		
事業者名	高 座 清 掃 施 設 組 合		



計画詳細平面図（幅員・高さ）

S=1:100 (A1)

S=1:200 (A3)

工 事 名	本郷ふれあい公園(第二工区) 外周道路整備工事(市道705号線外1)		
路 線 名	海老名市道 705・2152 号線		
工事場所	海老名市 本郷 地内		
図 面 名	市道705・2152号線 交差点部 詳細平面図(幅員・高さ)	縮 尺	A1 : 1/100 A3 : 1/200
図面番号	全 24 葉の内第 16 号		
事業者名	高 座 清 掃 施 設 組 合		



計画詳細平面図（排水計画）

S=1:100 (A1)
S=1:200 (A3)


海老名市
本郷
字下星谷

工 事 名	本郷ふれあい公園(第二工区) 外周道路整備工事(市道705号線外1)		
路 線 名	海老名市道 705・2152 号線		
工事場所	海老名市 本郷 地内		
図 面 名	市道705・2152号線 交差点部 詳細平面図(排水計画)	縮 尺	A1:1/100 A3:1/200
図面番号	全 24 葉の内第 17 号		
事業者名	高 座 清 掃 施 設 組 合		

海老名市道705、2152号交差点 縦断面図

縮尺：A1 縦1/100 横1/250

：A3 縦1/200 横1/500

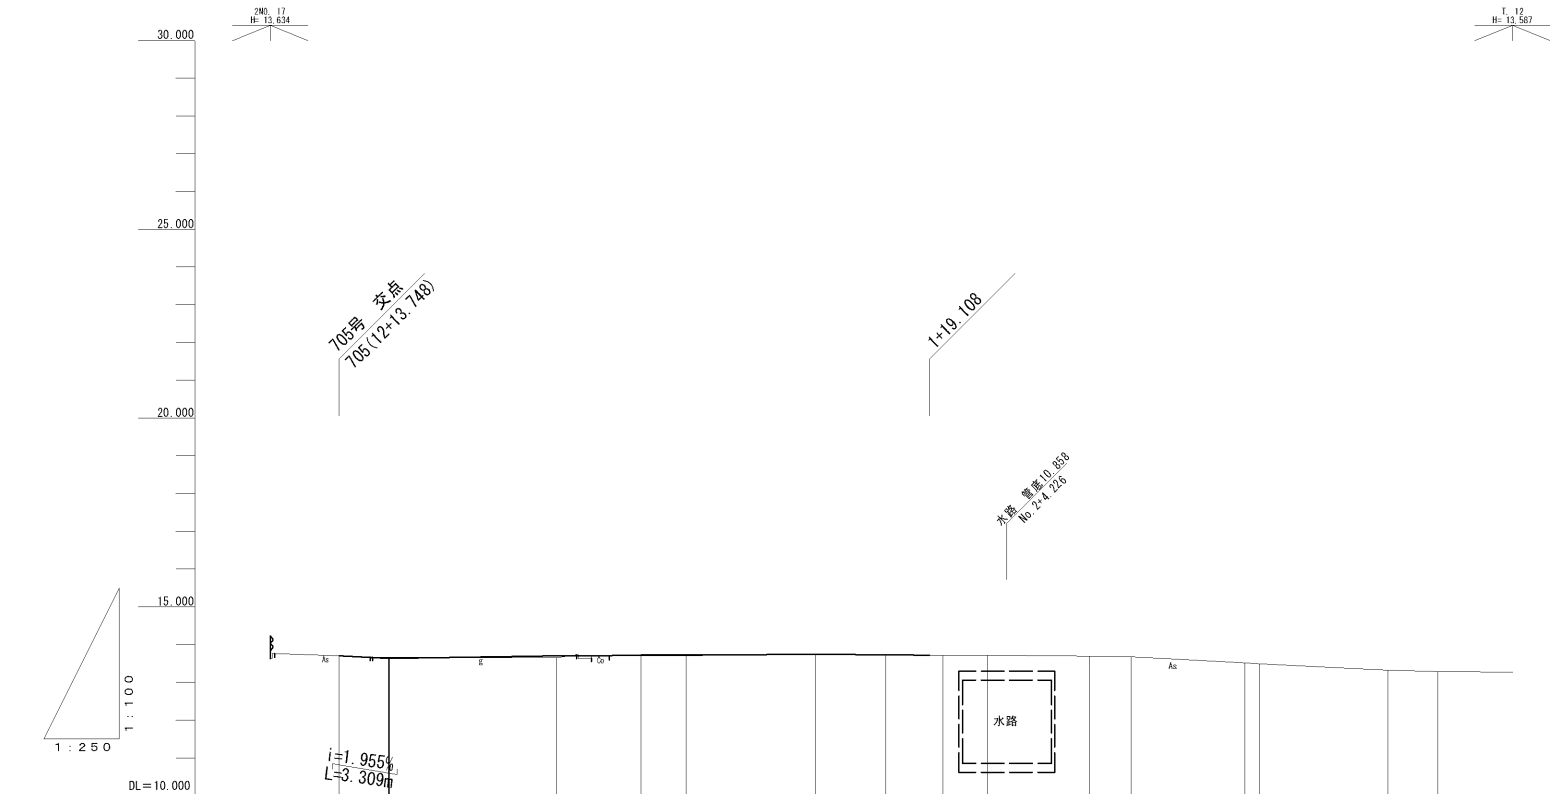



勾配	13.704 13.638 現況合わせ L=35.799m										
計画高	13.704		13.703		13.723		13.745		13.724		
地盤高	13.703		13.649	13.733	13.737		13.745	13.724	13.716	13.723	13.694 13.675
杭高	13.703		13.649	13.733	13.737		13.745	13.724	13.716	13.723	13.514 13.487
追加距離	0.000	14.394	20.000	22.971	31.548	36.201	40.000	42.956	49.711	52.455	60.000 60.968
単距離	0.000	14.394	5.606	2.971	8.577	4.653	3.799	2.956	6.755	2.744	7.545 0.968
測点	705EP (BPT)	BC-1	No. 1	SP-1	EC-1	BC-2	No. 2	SP-2	EC-2	BC-3	No. 3 SP-3
曲線	L=14.394 2152IP 1 L=37.48 A=37.48 R=100.000 E=13.638 P=13.638 S=13.638 L=4.653 2152IP 2 L=12.54 A=12.54 R=100.000 E=13.638 P=13.638 S=13.638 L=2.744 2152IP 3 L=9.45 A=9.45 R=100.000 E=13.638 P=13.638 S=13.638 L=3.276										

※水路の位置及び高さは既存資料を基に作成した。



工 事 名	本郷ふれあい公園(第二工区) 外周道路整備工事(市道705号線外1)		
路 線 名	海老名市道 705・2152 号線		
工事場所	海老名市 本郷 地内		
図 面 名	市道705・2152号線 交差点部 縦断面図	縮 尺	A1 : 1/250 A3 : 1/500
図面番号	全 24 葉の内第 18 号		
事業者名	高 座 清 掃 施 設 組 合		

海老名市道2152号線 横断面図
縮尺 A1 : 1/100 (A3 : 1/200)


EC-1		
掘 削	C1	0.54
盛 土	B	—
床 掘	C2	—
床 掘	C3	—
埋 戻 (発生土)	R1	—
埋 戻 (RC-40)	R2	—

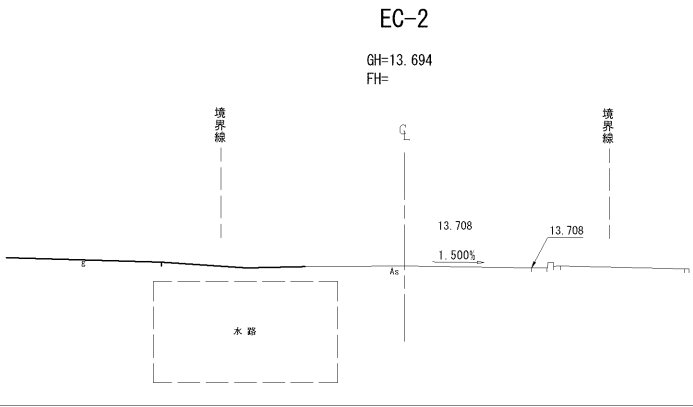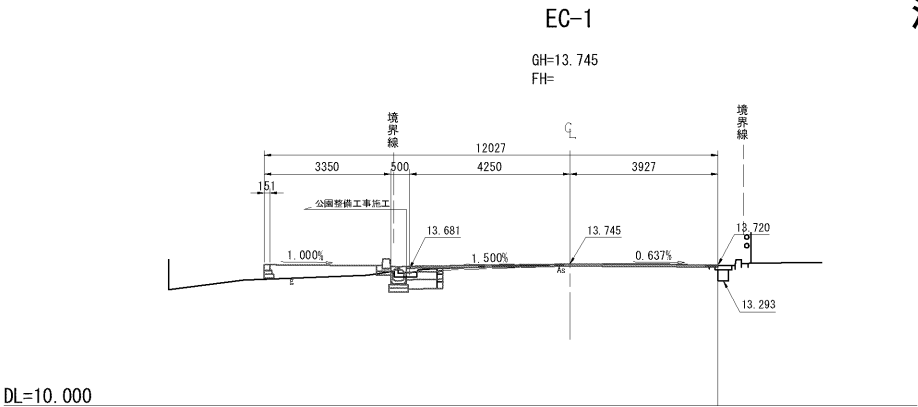

SP-1		
掘 削	C1	1.22
盛 土	B	—
床 掘	C2	0.26
床 掘	C3	—
埋 戻 (発生土)	R1	—
埋 戻 (RC-40)	R2	0.03

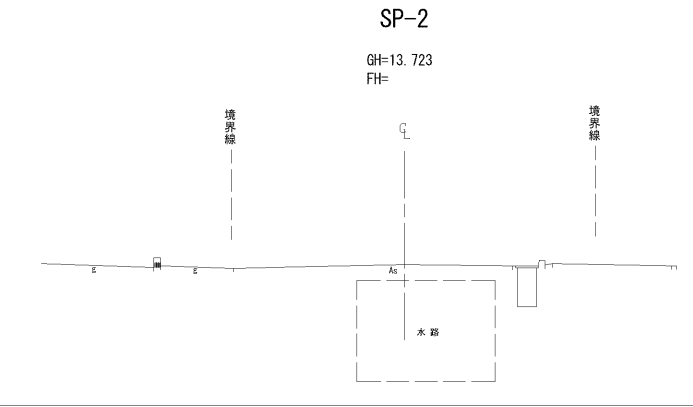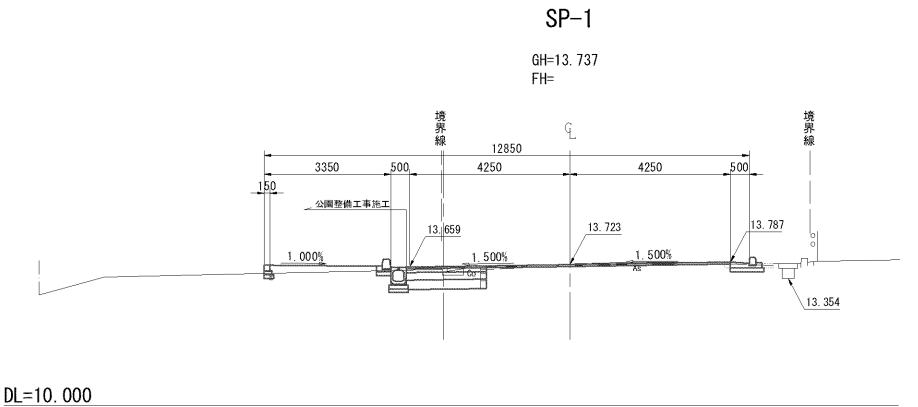


BC-1 (0+14.394)		
掘 削	C1	4.21
盛 土	B	—
床 掘	C2	0.32
床 掘	C3	—
埋 戻 (発生土)	R1	—
埋 戻 (RC-40)	R2	0.03

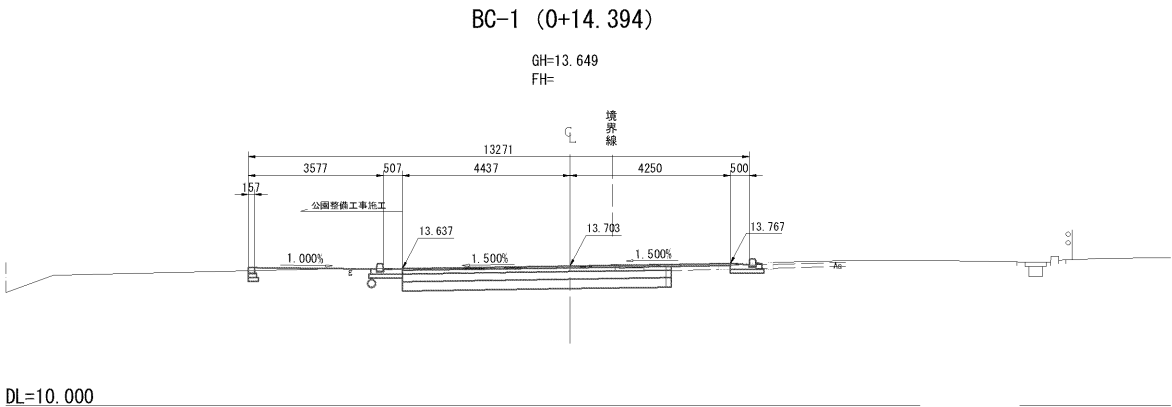


DL=10.000
BC-1 (0+14.394)

掘 削	C1	0.36
盛 土	B	—
床 掘	C2	—
床 掘	C3	—
埋 戻 (発生土)	R1	—
埋 戻 (RC-40)	R2	—

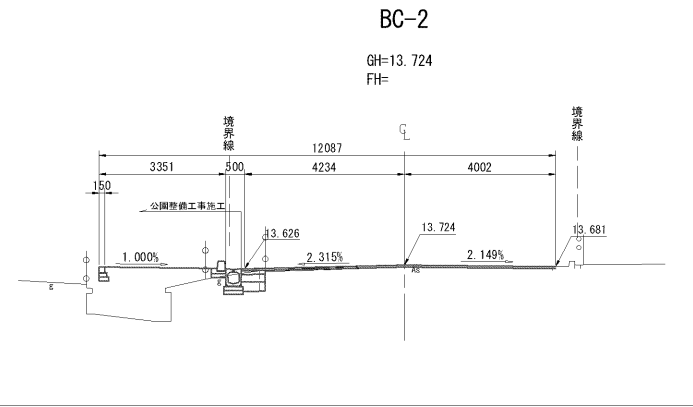


DL=10.000

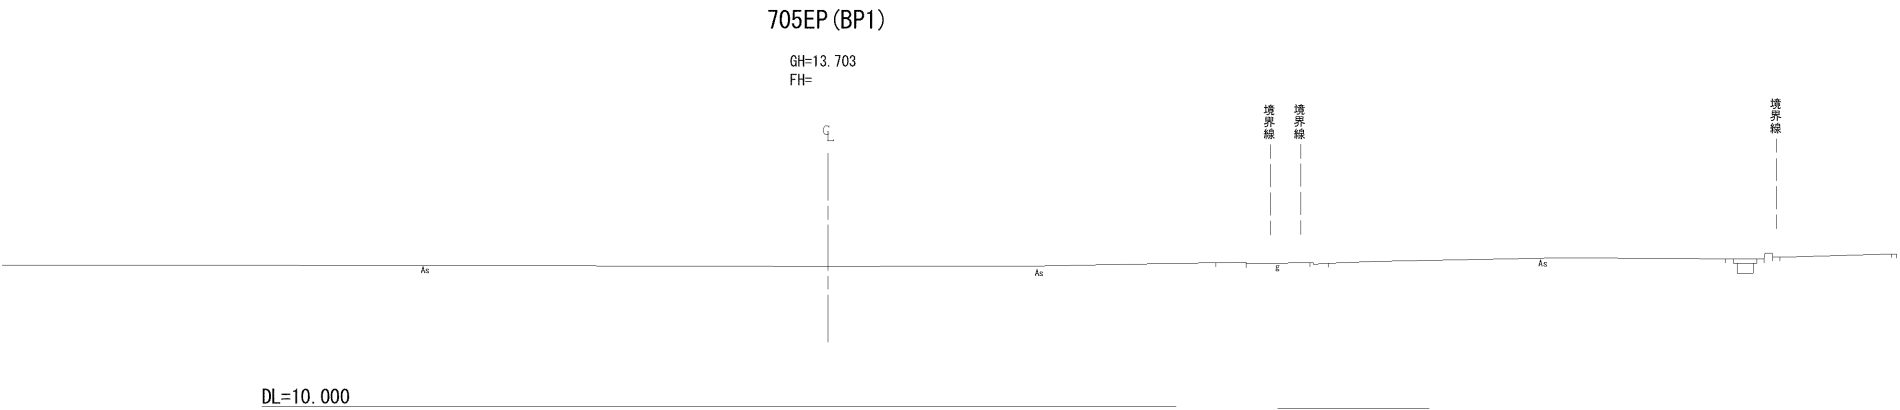

DL=10.000


工 事 名	本郷S-れあい公園(第二工区) 外周道路整備工事(市道705号線外1)		
路 線 名	海老名市道 2152 号線		
工事場所	海老名市 本郷 地内		
図 面 名	市道2152号線 横断面図	縮 尺	A1 : 1/100 A3 : 1/200
図面番号	全 24 葉の内第 19 号		
事業者名	高 座 清 掃 施 設 組 合		

海老名市道705・2152号線 撤去平面図(1/2)


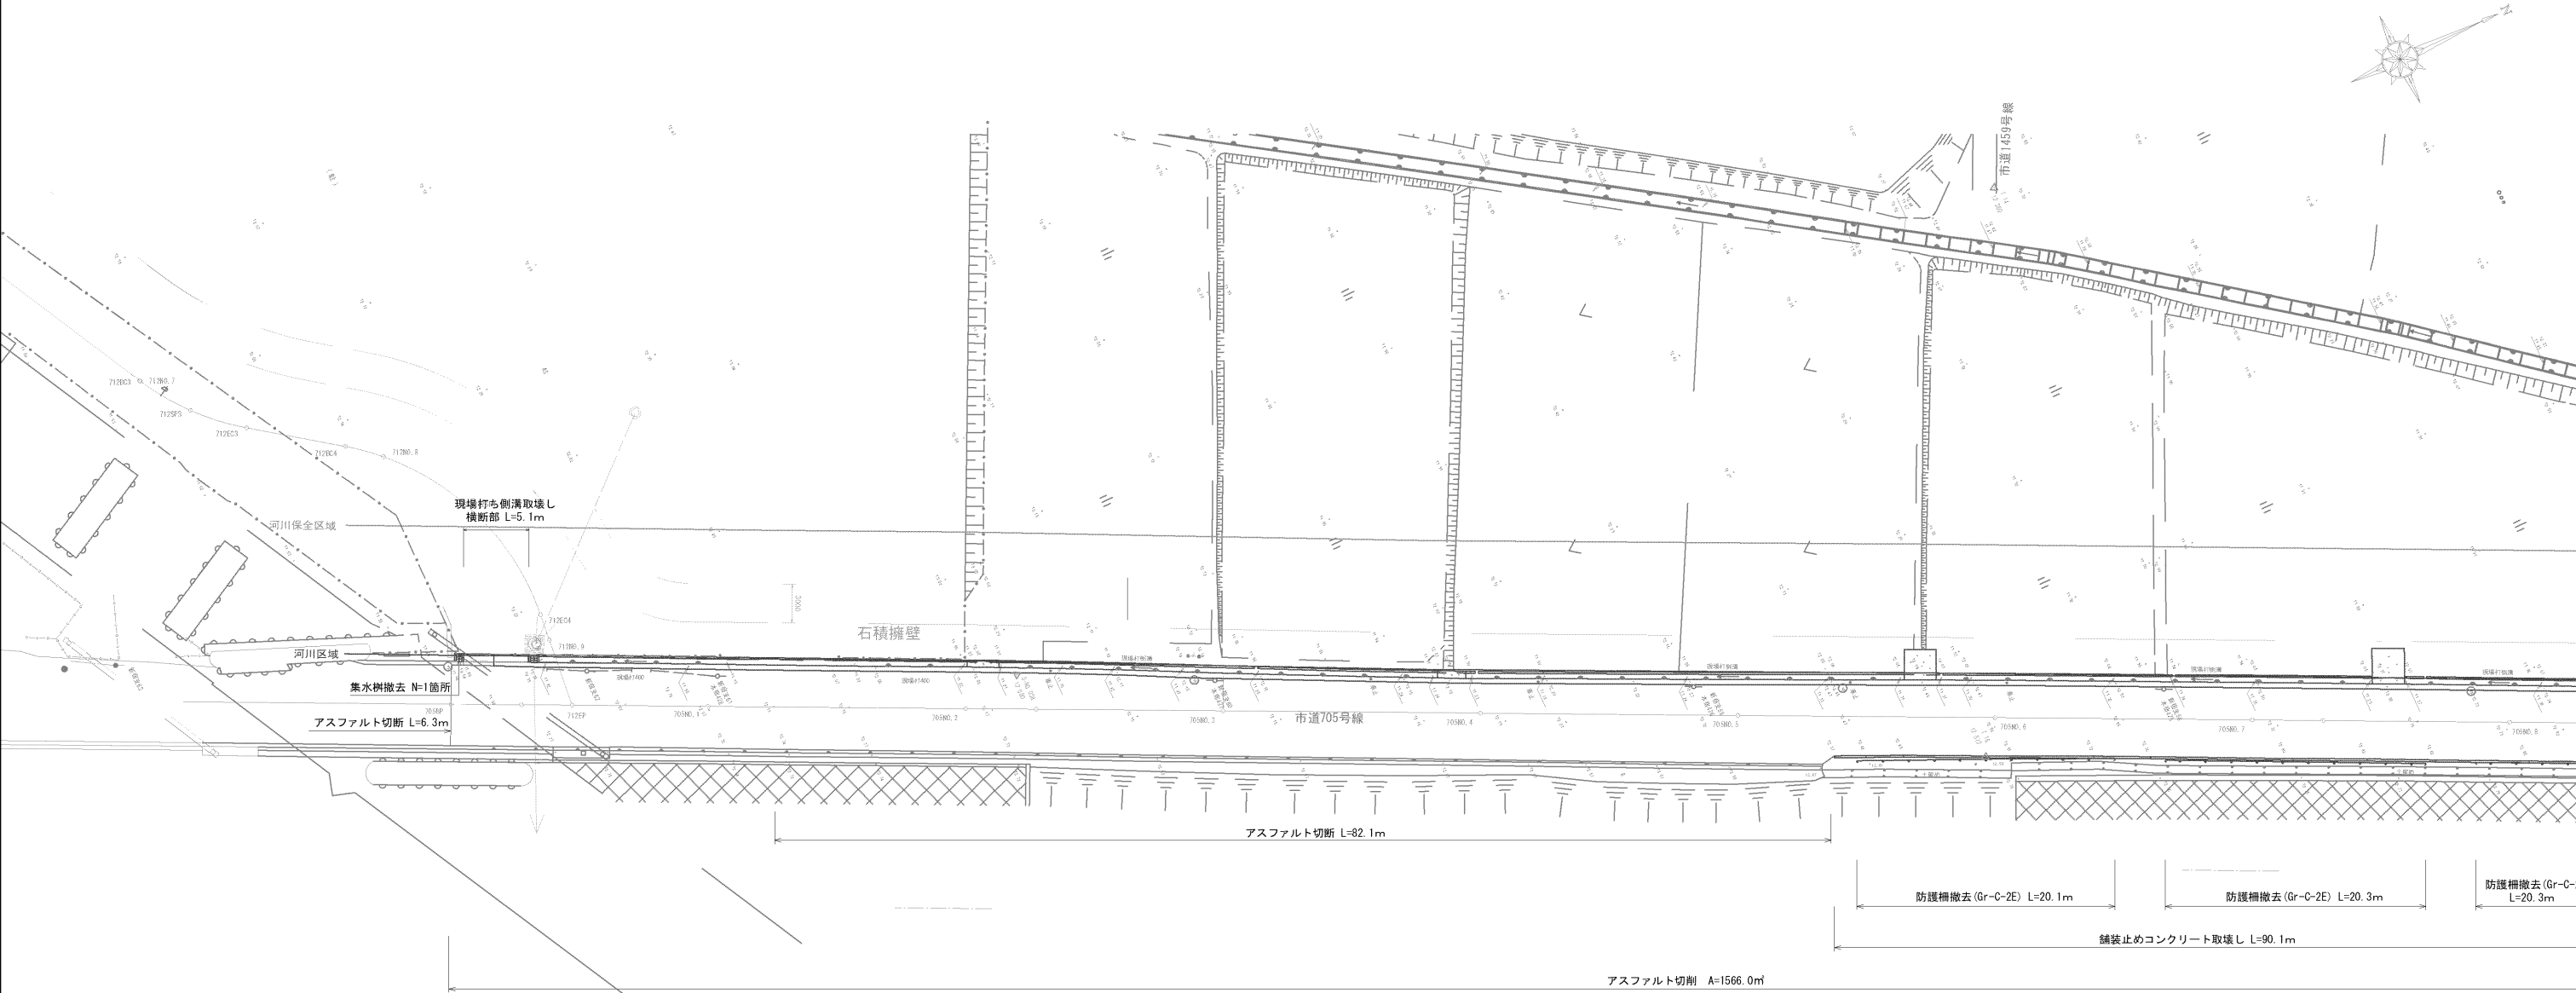








工 事 名	本郷S・れあい公園(第二工区) 外周道路整備工事(市道705号線外1)		
路 線 名	海老名市道 705・2152 号線		
工事場所	海老名市 本郷 地内		
図 面 名	市道705・2152号線 撤去平面図 (1/2)	縮 尺	A1 : 1/250 A3 : 1/500
図面番号	全 24 葉の内第 20 号		
事業者名	高 座 清 掃 施 設 組 合		

海老名市道705・2152号線 撤去平面図（2/2）

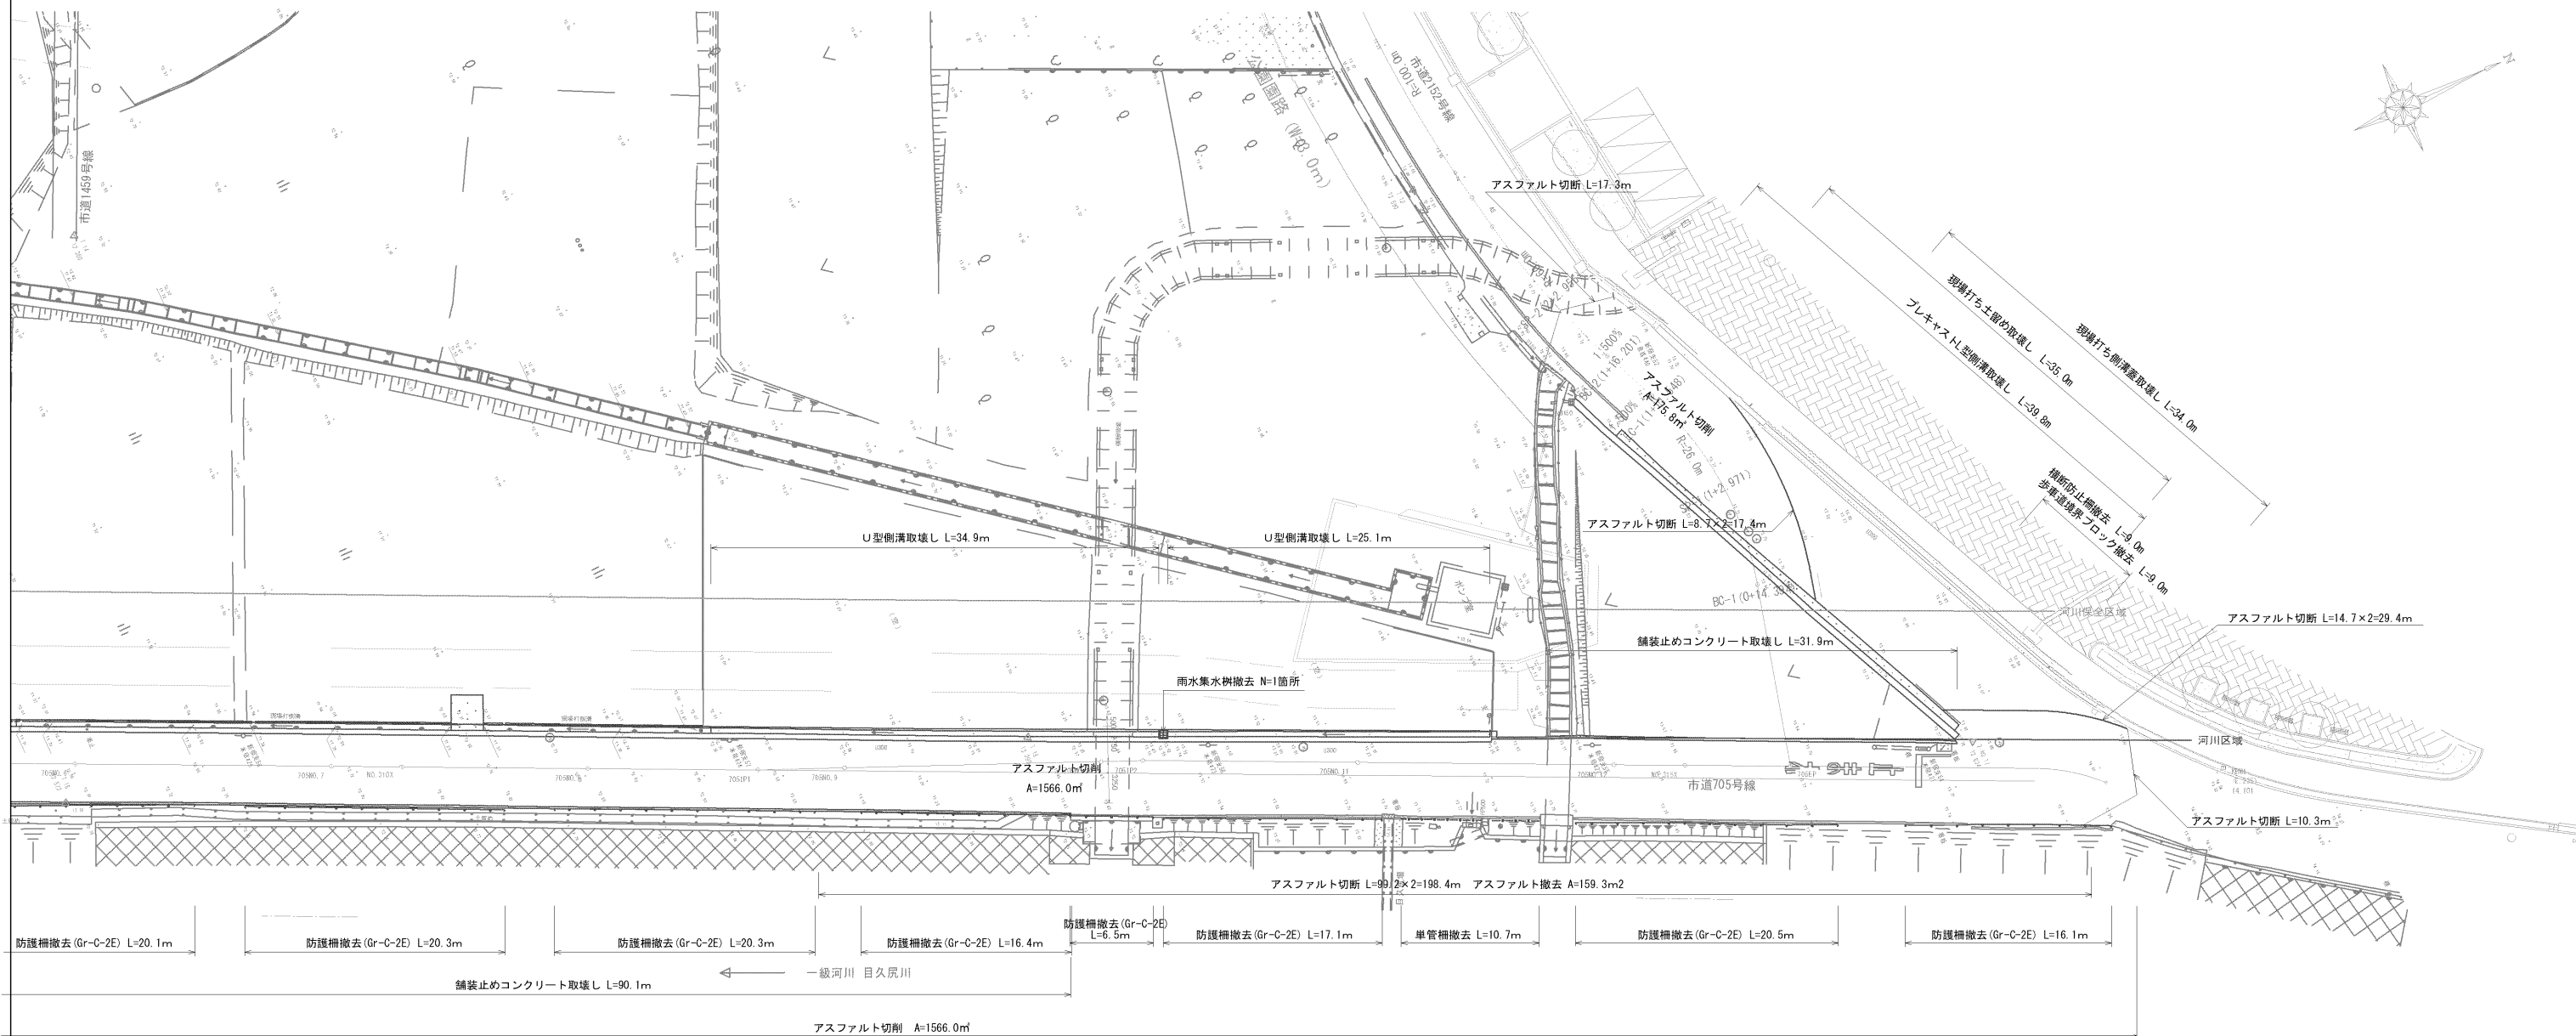

工 事 名	本郷ふれあい公園(第二工区) 外周道路整備工事(市道705号線外1)		
路 線 名	海老名市道 705・2152 号線		
工事場所	海老名市 本郷 地内		
図 面 名	市道705・2152号線 撤去平面図 (2/2)	縮 尺	A1 : 1/250 A3 : 1/500
図面番号	全 24 葉の内第 21 号		
事業者名	高 座 清 掃 施 設 組 合		

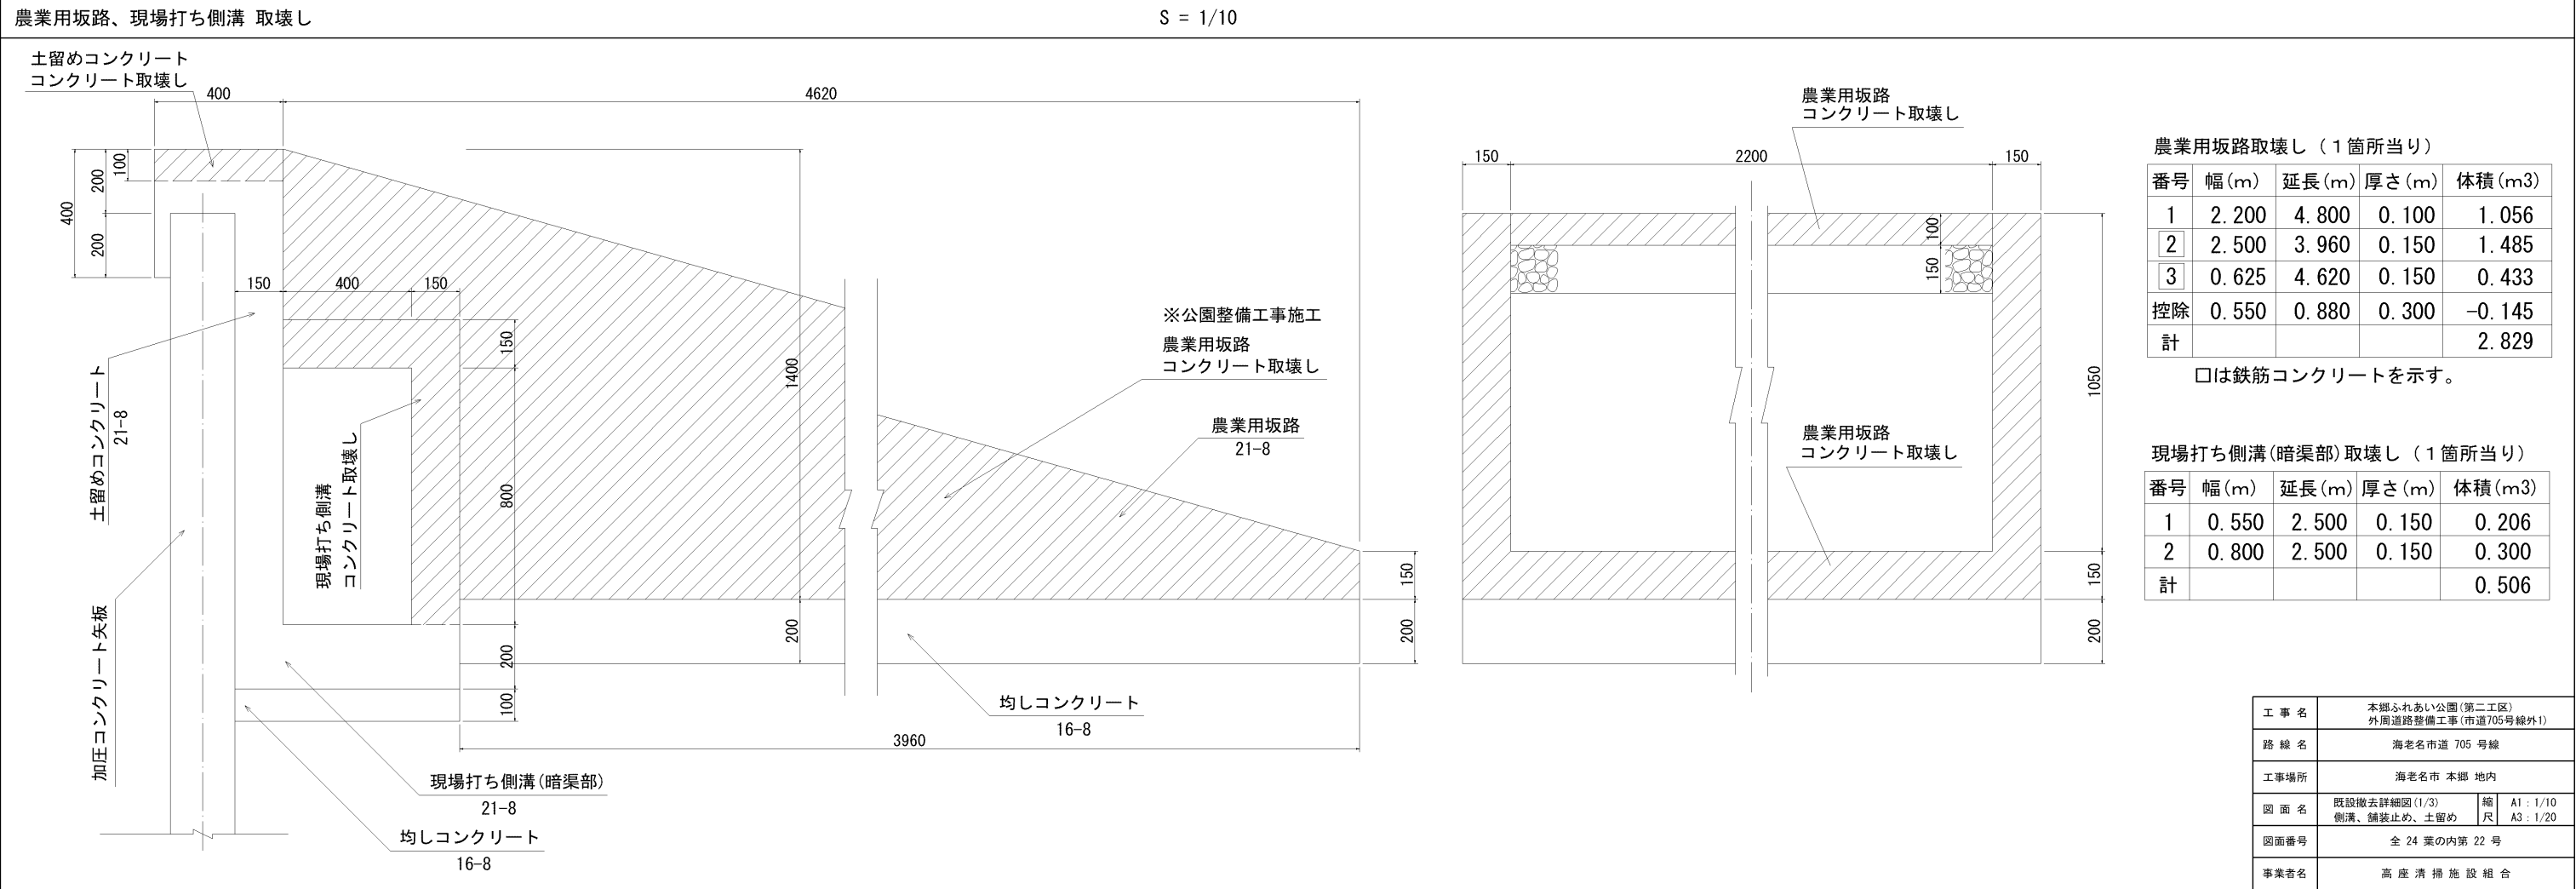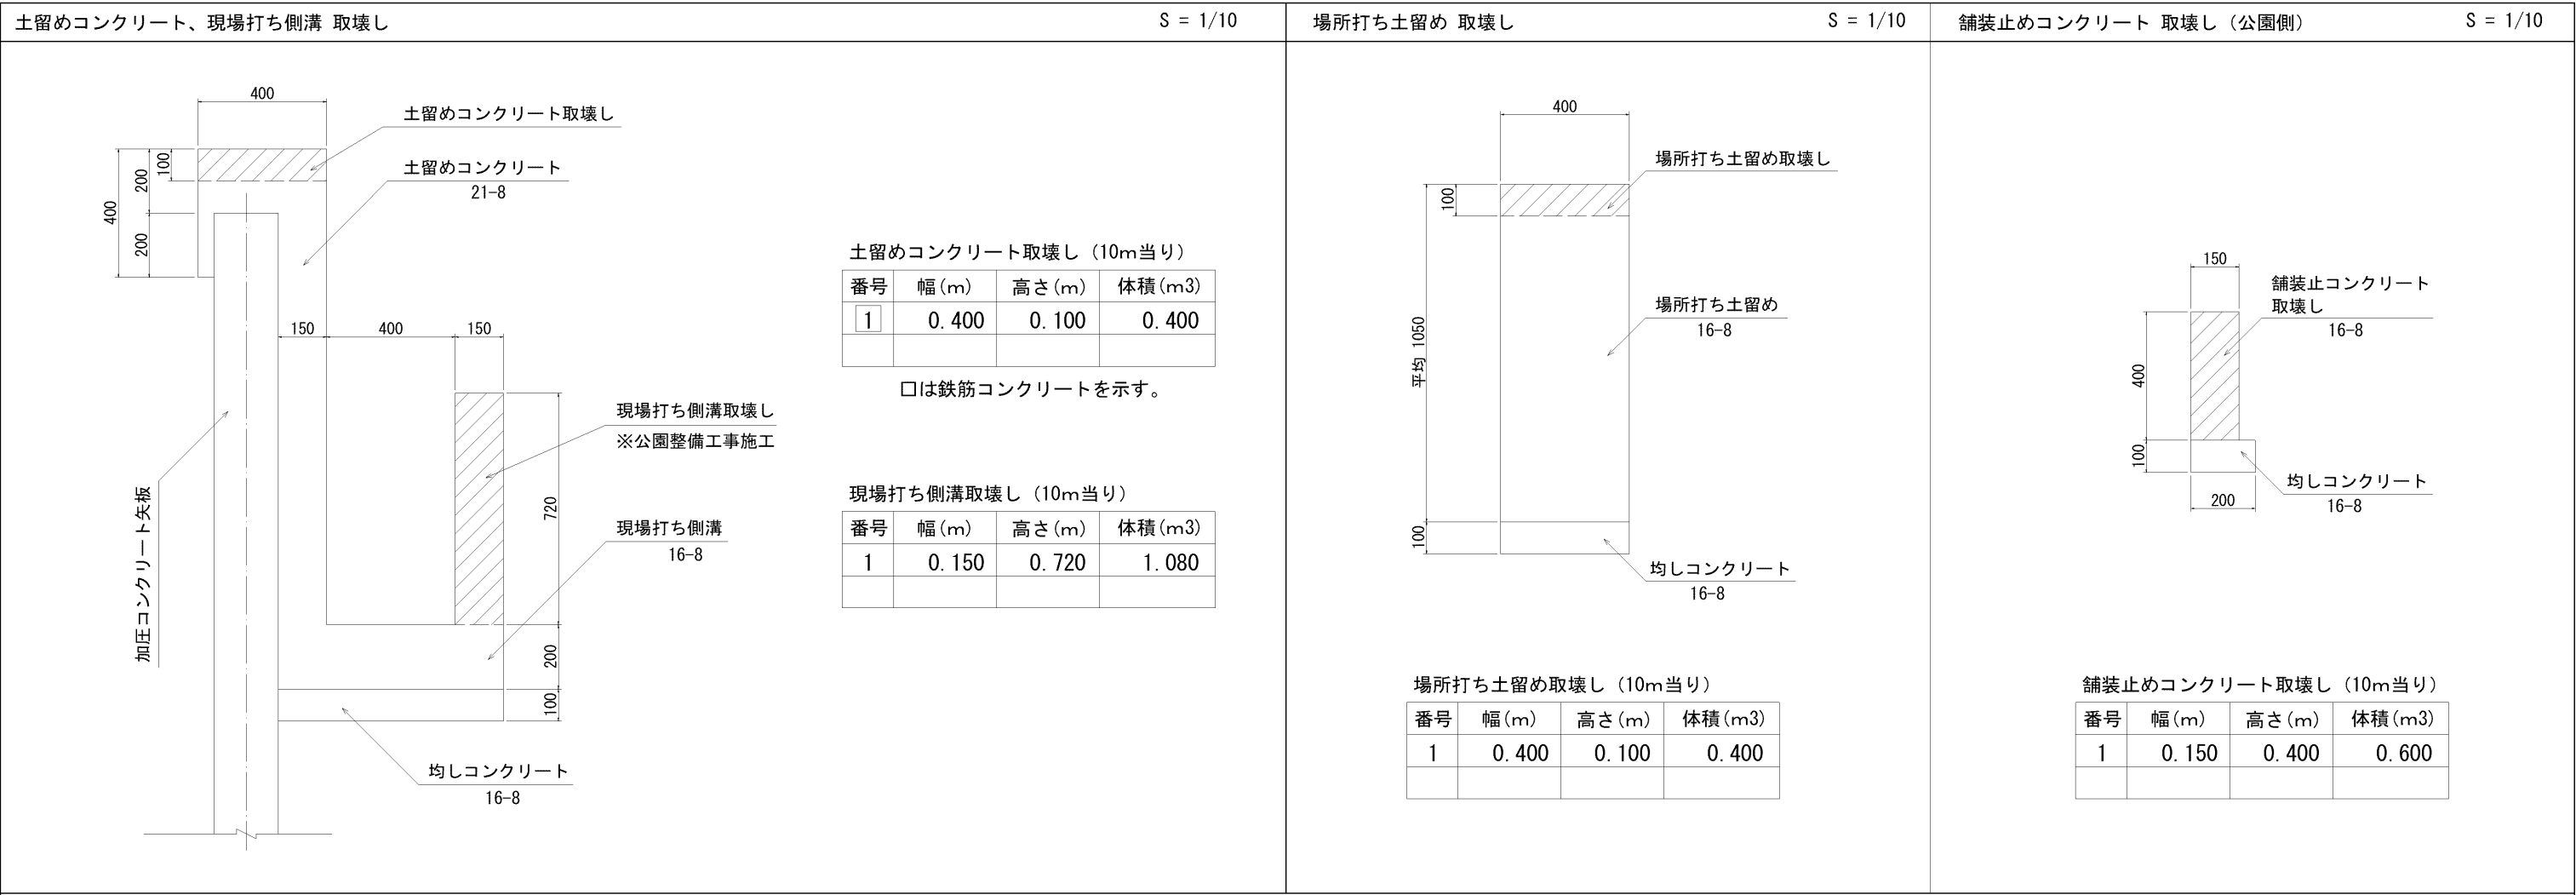

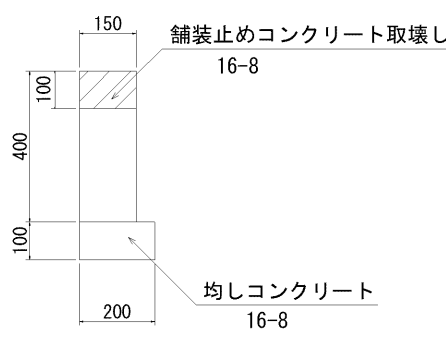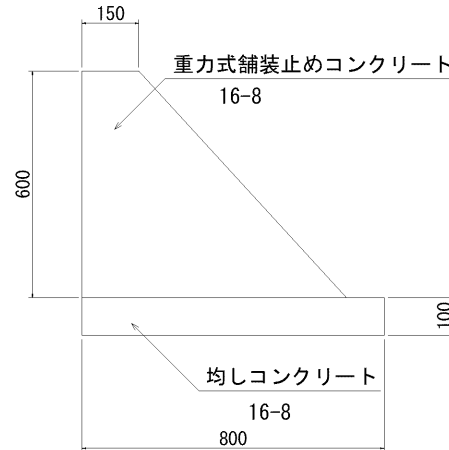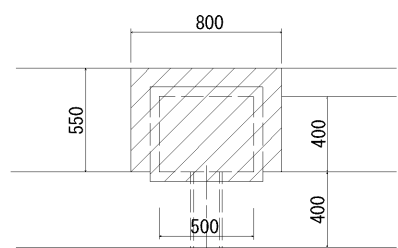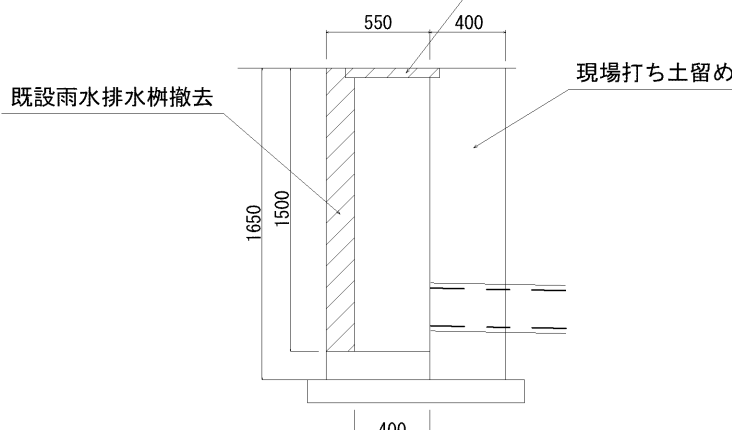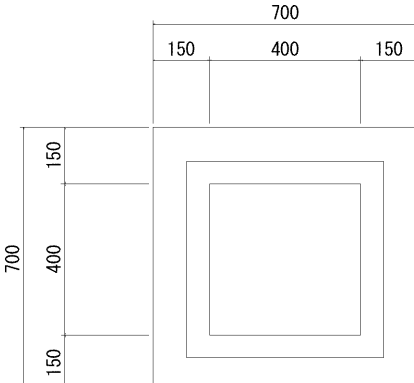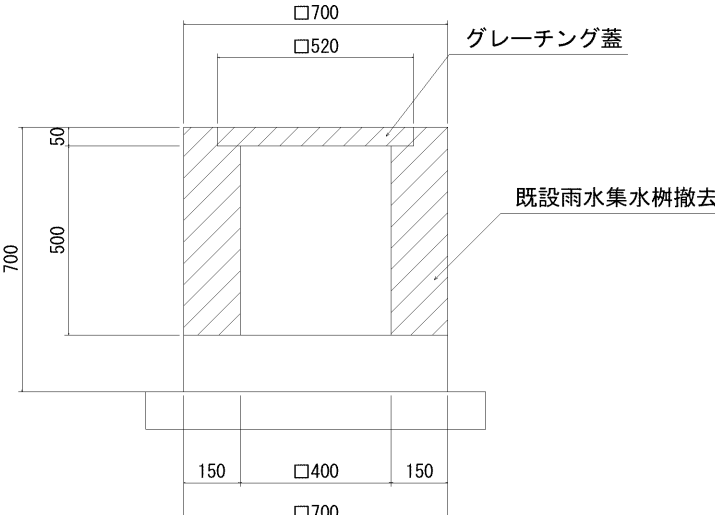舗装止めコンクリート 取壊し（河川側）		S = 1/10		重力式舗装止め 取壊し		S = 1/10	
断面図  舗装止めコンクリート 取壊し（10m当り） <table><tr><th>番号</th><th>幅(m)</th><th>高さ(m)</th><th>体積(m3)</th></tr><tr><td>1</td><td>0.150</td><td>0.100</td><td>0.150</td></tr><tr><td></td><td></td><td></td><td></td></tr></table>		番号	幅(m)	高さ(m)	体積(m3)	1	0.150	0.100	0.150							断面図  重力式舗装止めコンクリート 取壊し（10m当り） <table><tr><th>番号</th><th>幅(m)</th><th>高さ(m)</th><th>体積(m3)</th></tr><tr><td>1</td><td>0.150</td><td>0.600</td><td>0.900</td></tr><tr><td></td><td>0.650</td><td>0.600</td><td>1.950</td></tr><tr><td>計</td><td></td><td></td><td>2.850</td></tr></table> 三角形		番号	幅(m)	高さ(m)	体積(m3)	1	0.150	0.600	0.900		0.650	0.600	1.950	計			2.850	
番号	幅(m)	高さ(m)	体積(m3)	
1	0.150	0.100	0.150	
番号	幅(m)	高さ(m)	体積(m3)	
1	0.150	0.600	0.900	
	0.650	0.600	1.950	
計			2.850	
雨水排水樹 取壊し		S = 1/20		雨水集水樹 取壊し		S = 1/10	
平面図 		断面図 	
雨水排水樹 取壊し（1箇所当り） <table><tr><th>番号</th><th>幅(m)</th><th>延長(m)</th><th>厚さ(m)</th><th>体積(m3)</th></tr><tr><td>1</td><td>0.550</td><td>0.800</td><td>1.500</td><td>0.660</td></tr><tr><td>控除</td><td>0.400</td><td>0.500</td><td>1.500</td><td>-0.300</td></tr><tr><td></td><td></td><td></td><td></td><td></td></tr><tr><td>計</td><td></td><td></td><td></td><td>0.360</td></tr></table>		番号	幅(m)	延長(m)	厚さ(m)	体積(m3)	1	0.550	0.800	1.500	0.660	控除	0.400	0.500	1.500	-0.300						計				0.360	雨水集水樹 取壊し（1箇所当り） <table><tr><th>番号</th><th>幅(m)</th><th>延長(m)</th><th>厚さ(m)</th><th>体積(m3)</th></tr><tr><td>1</td><td>0.700</td><td>0.700</td><td>0.550</td><td>0.270</td></tr><tr><td>控除</td><td>0.400</td><td>0.400</td><td>0.500</td><td>-0.080</td></tr><tr><td></td><td>0.520</td><td>0.520</td><td>0.050</td><td>-0.014</td></tr><tr><td>計</td><td></td><td></td><td></td><td>0.176</td></tr></table>		番号	幅(m)	延長(m)	厚さ(m)	体積(m3)	1	0.700	0.700	0.550	0.270	控除	0.400	0.400	0.500	-0.080		0.520	0.520	0.050	-0.014	計				0.176	<table><tr><td>工 事 名</td><td colspan="3">本郷ふれあい公園(第二工区) 外周道路整備工事(市道705号線外1)</td></tr><tr><td>路 線 名</td><td colspan="3">海老名市道 705 号線</td></tr><tr><td>工事場所</td><td colspan="3">海老名市 本郷 地内</td></tr><tr><td>図 面 名</td><td>既設撤去詳細図(3/3) 舗装止め、雨水排水樹</td><td>縮 尺</td><td>A1 : 1/10 A3 : 1/20</td></tr><tr><td>図面番号</td><td colspan="3">全 24 葉の内第 24 号</td></tr><tr><td>事業者名</td><td colspan="3">高 座 清 掃 施 設 組 合</td></tr></table>		工 事 名	本郷ふれあい公園(第二工区) 外周道路整備工事(市道705号線外1)			路 線 名	海老名市道 705 号線			工事場所	海老名市 本郷 地内			図 面 名	既設撤去詳細図(3/3) 舗装止め、雨水排水樹	縮 尺	A1 : 1/10 A3 : 1/20	図面番号	全 24 葉の内第 24 号			事業者名	高 座 清 掃 施 設 組 合		
番号	幅(m)	延長(m)	厚さ(m)	体積(m3)	
1	0.550	0.800	1.500	0.660	
控除	0.400	0.500	1.500	-0.300	
計				0.360	
番号	幅(m)	延長(m)	厚さ(m)	体積(m3)	
1	0.700	0.700	0.550	0.270	
控除	0.400	0.400	0.500	-0.080	
	0.520	0.520	0.050	-0.014	
計				0.176	
工 事 名	本郷ふれあい公園(第二工区) 外周道路整備工事(市道705号線外1)	
路 線 名	海老名市道 705 号線	
工事場所	海老名市 本郷 地内	
図 面 名	既設撤去詳細図(3/3) 舗装止め、雨水排水樹	縮 尺	A1 : 1/10 A3 : 1/20	
図面番号	全 24 葉の内第 24 号	
事業者名	高 座 清 掃 施 設 組 合	