

入札案件概要書

【 コンサル ・ 一般委託 ・ 物品 】

件名	旧事務棟解体に伴うアスベスト含有調査業務委託	契約番号	29
履行期間	令和 5 年 11 月 27 日～令和 6 年 1 月 31 日		
履行場所	海老名市 本郷 地内		
予定価格(税込)	金638,000円(税込) 金580,000円(税抜)		
参加条件	参加の地域要件	第4区分	地域要件は入札公告で確認してください。
	指定業種	340 建設環境	細目
			細目
	手持契約件数制限		
	低入札調査基準価格	予定価格の50% 低入札調査基準価格については、入札告示「8 低価格入札による履行確認調査」を参照してください。	
	必要とする資格等	○会社としての登録 コンサルタント登録規定における環境調査部門の登録があること。 ○一般建築物石綿含有建材調査者、特定建築物石綿含有建材調査者又はこれらの者と同等以上の能力を有すると認められる者を配置すること。 ○上記の資格及び3カ月以上の雇用を確認できる書類の写し（雇用確認の種類は、原則として健康保険被保険者証の写し） ※条件付一般競争入札参加資格確認申込書送付時に上記の資格等の写しをFAX送付するものとします。	
その他の要件	○官民間問わず建築物のアスベスト調査の実績を有すること。		
業務の概要	本業務は、予定している旧事務棟解体工事に際し、建屋で使用している資材等へのアスベストの含有を調査し、解体工事を設計するための基礎資料の取得を目的とする。 ※入札書、委任状は別添の様式を使用してください。		

条件付一般競争入札参加資格確認申込書

令和 年 月 日

高座清掃施設組合
組合長 内野 優 殿

認定番号

所在地

商号又は名称

代表者職氏名

担当者名

電話番号

e-mailアドレス

F A X 番号

使用印

入札に参加したいので、次のとおり申し込みます。
なお、この参加申込書及び添付書類の全ての記載事項は、事実と相違ありません。

契約番号 29

件名 旧事務棟解体に伴うアスベスト含有調査業務委託

(高座清掃施設組合 総務課 契約担当
e-mail : keiyaku@kouzaseisou-kanagawa.jp
F A X : 046-238-6010)

※通信欄（二日以内に返信します。）

- 申込書を受け付けました。「条件付一般競争入札参加資格確認通知書」は、審査後電子メール又はFAXで送付します。
- 書類が不足しています。入札公告等を確認して再申請してください。
- _____

組合の確認 (記入不要)		
地域	第4区分	
業種	340 建設環境	
評点		
その他	会社登録、一般建築物石綿含有建材調査者、特定建築物石綿含有建材調査者又はこれらの者と同等以上の能力を有すると認められる者、雇用確認書類、建築物のアスベスト調査の実績	

入札書

令和5年11月20日

高座清掃施設組合
組合長 内野 優 殿住 所
商号又は名称
代表者職氏名
代理人氏名印
印高座清掃施設組合契約規則を堅く守り、次の金額
で入札します。

件名	旧事務棟解体に伴うアスベスト含有調査業務委託											
金額(税抜)	千	百	十	億	千	百	十	万	千	百	十	円

- (注) 1. 金額は、消費税及び地方消費税額を除いた額を記入してください。
2. 金額は、1つの枠に1字ずつアラビア数字で記入してください。
なお、金額の訂正したものは無効とします。
3. 入札の際は、入札書を二つ折りにして入札箱に投函してください。
封筒は必要ありません。
4. 落札にあたって、契約金額は、落札金額に消費税及び地方消費税額
を加えた金額とします。なお、消費税率は、10%とします。



委 任 状

令和 5 年 11 月 20 日

高座清掃施設組合

組合長 内野 優 殿

委任者 住 所

商号又は名称

代表者職氏名

印

件 名 旧事務棟解体に伴うアスベスト含有調査業務委託

今般私は、次の者を代理人と定め、上記の件に関する入札の一切の権限を委任します。

代理人氏名	被委任者印鑑



質 問 書

高座清掃施設組合契約担当 殿

設計図書に関して、質疑がある場合は質疑内容を記載し、電子メール又はFAXで送信してください。

○ 送信日時 : 入札公告を確認してください。

○ 送信先 : 高座清掃施設組合 総務課 契約担当

e-mail : keiyaku@kouzaseisou-kanagawa.jp

F A X : 046-238-6010

○ 回 答 : ホームページに順次掲載します。

認定番号		電話番号	
所在地		e-mailアドレス	
商号又は名称		F A X 番号	
代表者職氏名		担当者名	

契約番号	29
契約件名	旧事務棟解体に伴うアスベスト含有調査業務委託
質 疑 内 容	

調査業務委託位置図

件名： 旧事務棟解体に伴うアスベスト含有調査業務委託



旧事務棟解体に伴うアスベスト含有調査業務委託 仕様書

1 適用の範囲

本仕様書は、旧事務棟解体工事に伴い事前に行うアスベスト含有調査業務委託（以下、「本業務」という。）に適用する。

2 業務の目的

本業務は、予定している旧事務棟解体工事に際し、建屋で使用している資材等へのアスベストの含有を調査し、解体工事を設計するための基礎資料の取得を目的に、調査を行うものである。なお、本業務の対象の建物については、平成 18 年度に石綿含有調査を実施しているが、本業務では未調査箇所を含め検めて実施するものである。

3 業務概要

- (1) 業務名称： 旧事務棟解体に伴うアスベスト含有調査業務委託
- (2) 業務箇所： 海老名市 本郷 地内
- (3) 対象建物： 構造：鉄骨造・2階建て
竣工：1984年（昭和59年）3月
用途：事務所
- (4) 調査箇所： 旧事務棟の以下の箇所の資材を対象とする。

	箇所	対象の資材等	箇所数 (1箇所1検体)
外部	外壁（コンクリート面・ポード面）	アクリルウレタン樹脂塗	2
	外壁	押出成形セメント板	1
	屋上	アスファルト露出防水	2
内部	内部ポード面（2F天井PB張）	合成樹脂エマルジョンペイント塗	1
	2F廊下天井	石綿吸音板	1
	1F・2Fトイレ天井	黒よう石パーライト吹付	2
計			9

- (5) 契約期間： 令和5年11月27日～令和6年1月31日（65日間）

4 業務内容

(1) 事前調査

前記調査箇所について、事前に現地において目視により試料採取箇所の確認を行い、調査に際し不都合等が確認できた場合は、組合監督員と協議を行う。

また、検体数は前記のとおり9検体とするが、採取箇所及び試料数について追加が必要な場合には、組合監督員と対応の協議を行う。

(2) 試料採取

試料採取は建材等が飛散しないように養生を行い、試料採取後は、飛散防止剤の塗布等の簡易復旧を行う。

(3) 定性分析調査

定性分析（JIS-A-1481-1）は、対象アスベストとして「クリソタイル」、「アモサイト」、「クロシドライト」、「トレモライト」、「アクチノライト」、「アンソフィライト」、の6種類について、含有量が0.1%を超えているかについて分析を行う。

5 成果品

成果品は、契約期間内に以下の図書を提出する。

- (1) アスベスト定性分析調査報告書（紙：A4版で印刷したもの）…3部（正×1、副×2）
- (2) 前記報告書の電子版（データ：PDF形式又はテキストファイル形式）…1ディスク

調査報告書の様式は任意とするが、調査箇所、調査対象建材及びアスベストの含有の有無、分析結果が分かるものとする。

また、試料採取箇所毎の採取前、採取中、採取後の写真を報告書に添付する。

電子版の報告書は、CD-R又はDVD-Rにライディングしたものとし、報告書の正に綴じ込むものとする。なお、ディスクには以下の事項を明示する。

- ①業務名
- ②試料採取日
- ③受注者名
- ④ウイルスチェックを行ったソフト名、バージョン、チェック日

6 特記事項

- (1) 受注者は、契約後速やかに、業務計画書及び工程表を提出し、組合監督員と打合せを行う。
- (2) 調査は、一般建築物石綿含有建材調査者、特定建築物石綿含有建材調査者又はこれらの者と同等以上の能力を有すると認められる者が行う。なお、業務計画書に資格者証等を添付する。
- (3) 受注者は、本業務の実施にあたり、労働安全衛生法その他関係法令等に従い、常に安全に留意して現場管理を行い、災害及び事故の防止に努める。なお、災害及び事故が発生した場合は、速やかにその内容を組合監督員に報告し、指示を受けること。
- (4) 受注者は、調査結果及び本業務で知り得た情報を他に漏らしてはならない。
- (5) 本仕様書に定めのない事項及び本仕様書の解釈に疑義が生じた場合は、その都度、組合監督員と受注者で協議のうえ決定する。

以上。

事務局長	次長兼課長	担当課長	主幹兼係長	検算	担当


委託番号	事務棟アスベスト	施工年度	令和5年度
委託名称	旧事務棟解体に伴うアスベスト含有調査業務委託		
委託場所	海老名市本郷地内		
施工主	高座清掃施設組合	<p>委託概要</p> <p>1. 旧事務棟外壁等サンプリング及び分析</p> <p>外壁（アクリルウレタン樹脂塗） … 2カ所</p> <p>外壁（押出成形セメント板） … 1カ所</p> <p>外部（アスファルト露出防水） … 2カ所</p> <p>内部（合成樹脂エマルジョンペイント塗） … 1カ所</p> <p>内部（石綿吸音板） … 1カ所</p> <p>内部（黒よう石パーライト吹付） … 2カ所</p> <p>計 9カ所</p> <p>1. 報告書作成 … 1式</p>	
設計区分			
路線名			
委託期間	令和 年 月 日 ～ 令和 年 月 日		
委託日数	日		
部 課 名	施設課周辺整備係		
積算担当			
合計額			
委託価格			
消費税相当額			

委 託 内 訳 書


工事区分	工 種	種 別	細 別	単 位	数 量	単 価	金 額	摘 要
委託費	委託費							
	一般調査							
		直接調査費(積上)		式	1			A- 1号内訳書
直接調査費計								
		旅費交通費(一般調査)		式	1			
間接調査費計								
		諸経費(一般調査)		式	1			
一般調査業務費計								
消費税相当額								
業務委託費								

A- 1号		直接調査費(積上)				1式当たり		内訳書					
名	称	規	格	単	位	数	量	単	価	金	額	摘	要
打合せ		着手前、報告書納品		回		2							B- 1号明細書
試料採取				式		1							
定性分析				検体		9							
報告書作成				式		1							
	計												

B- 1号		打合せ 着手前、報告書納品					1回当たり	明細書
名 称	規 格	単 位	数 量	単 価	金 額	摘 要		
技師(A)		人						
計								

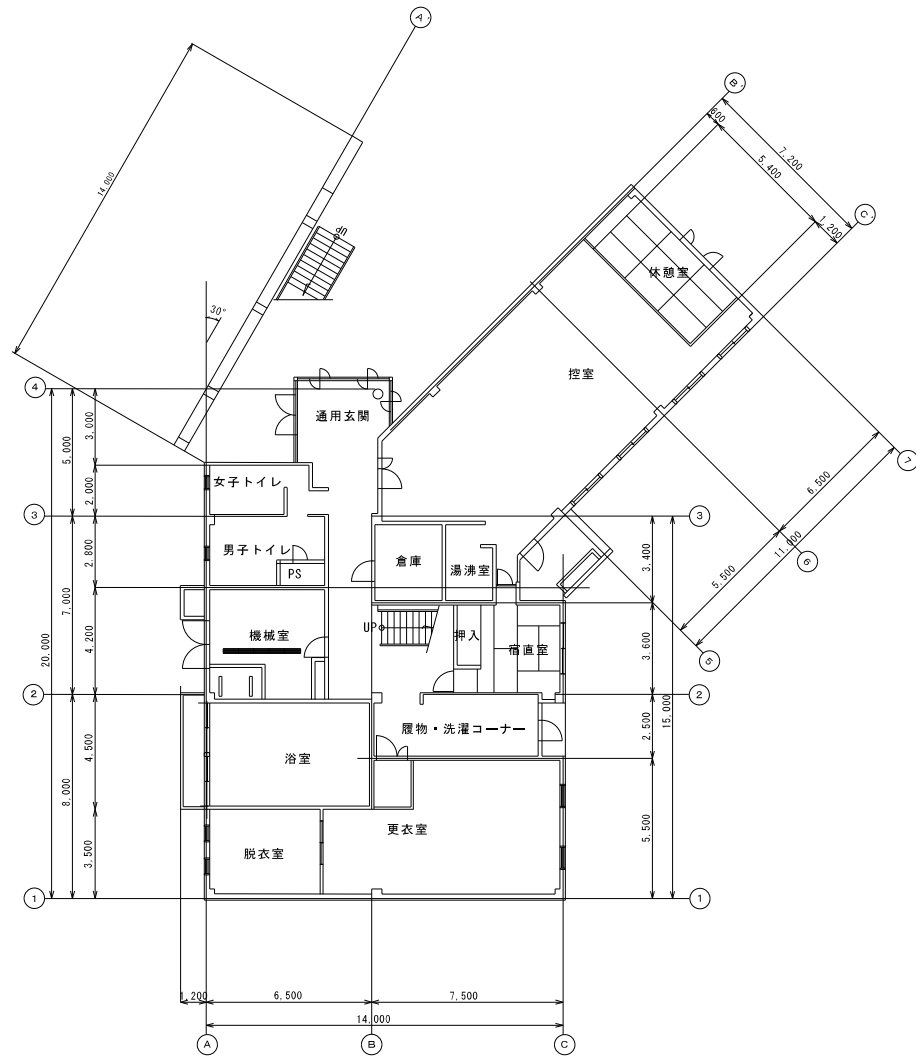


1階平面図

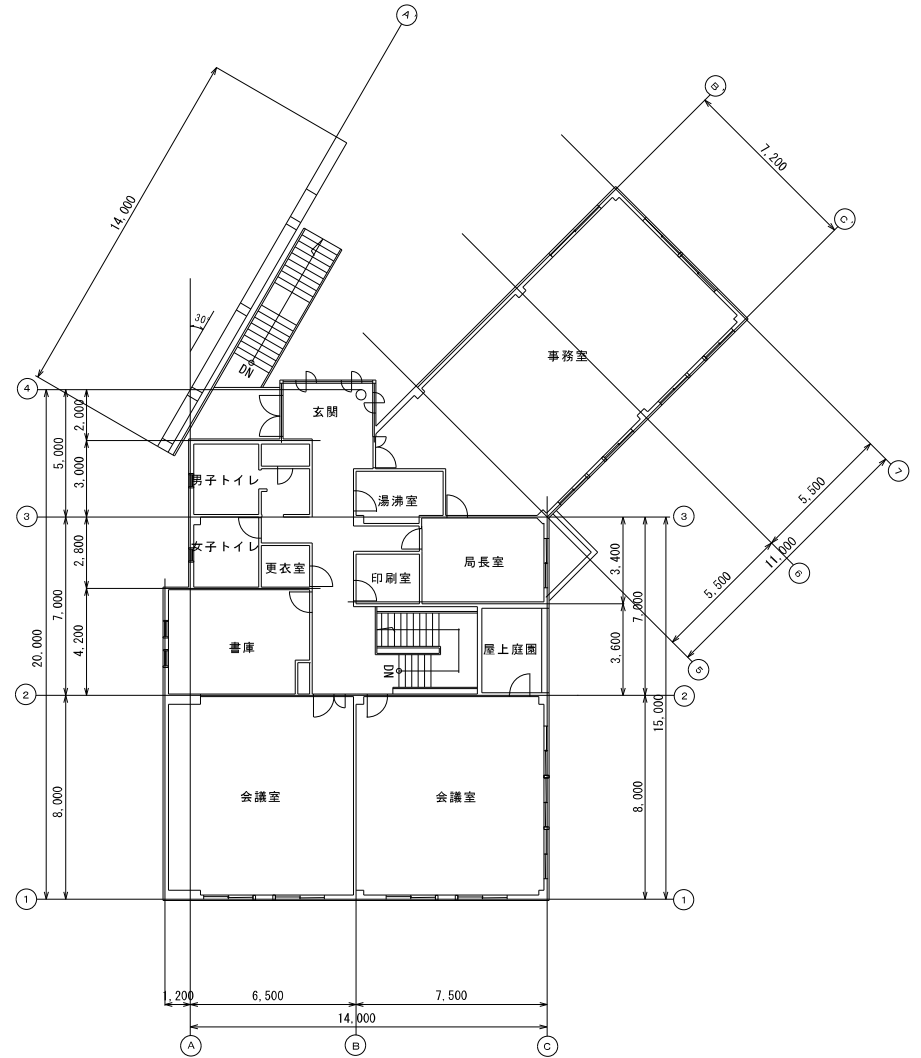


2階平面図


件名	高座清掃施設組合 旧事務棟解体撤去工事		
場所	海老名市 本郷 地内		
図面名	各階平面図		
縮尺	1/100	図面番号	
機関	高座清掃施設組合		

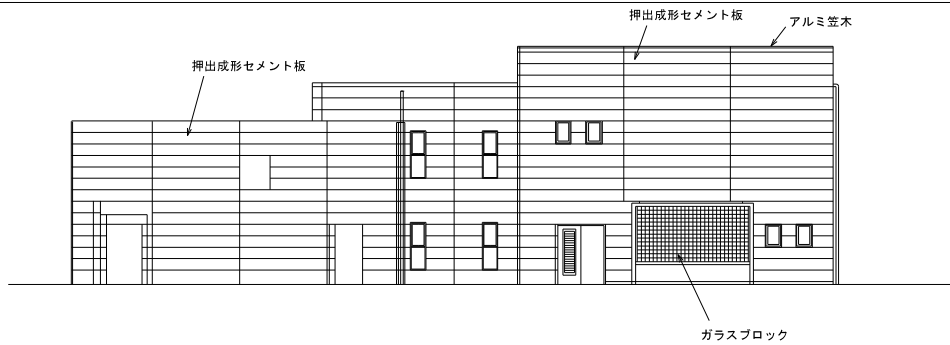


A 側立面図

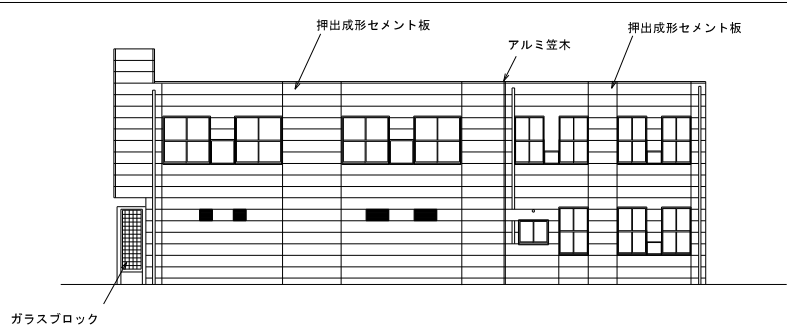


B 側立面図

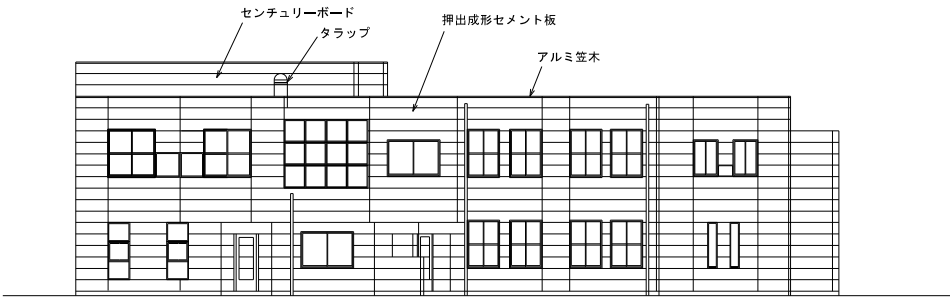

A 側立面図

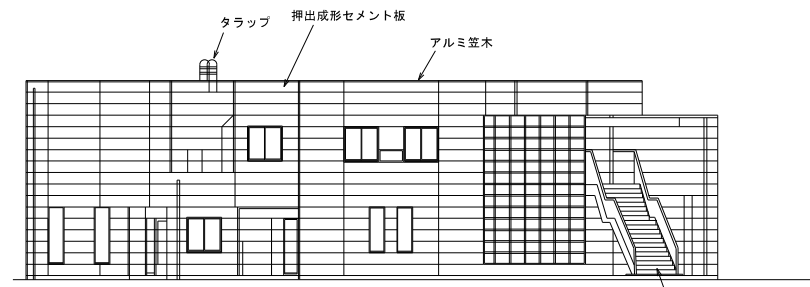


D 側立面図

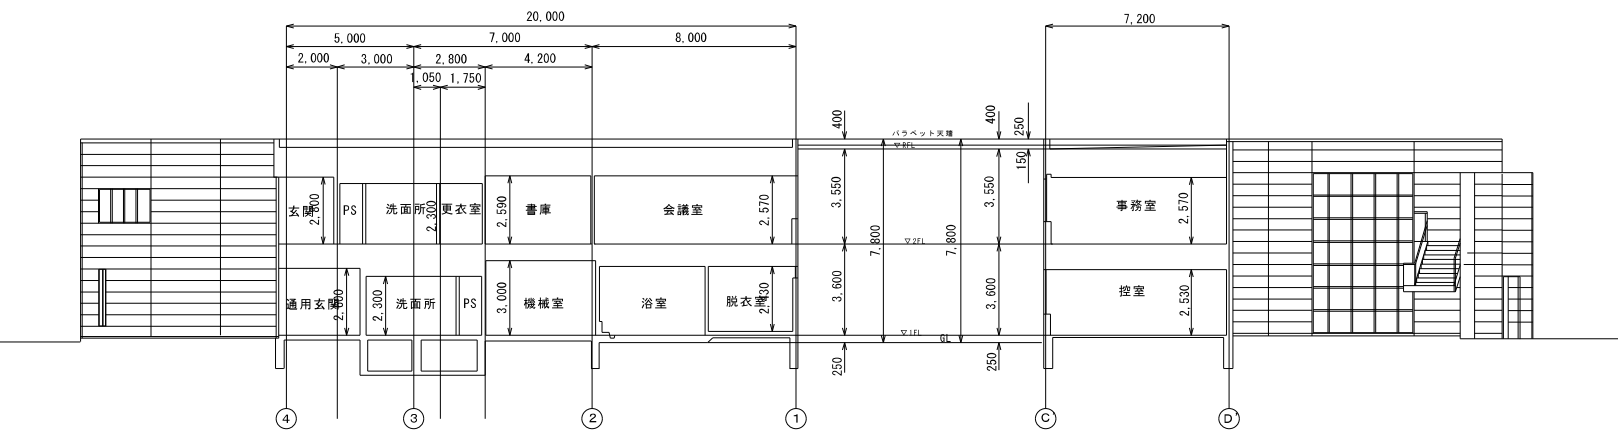

X - X' 断面図

Y - Y' 断面図

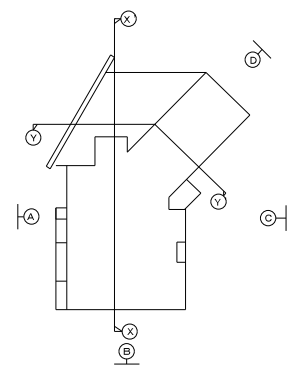

件名	高座清掃施設組合 旧事務棟解体撤去工事	
場所	海老名市 本郷 地内	
図面名	立面図・断面図	
縮尺	1/100	図面番号
機関	高座清掃施設組合	