

入札案件概要書

【 コンサル ・ 一般委託 ・ 物品 】

件 名		本郷ふれあい公園外周道路測量業務委託	契約番号
			9
履行場所		海老名市 本郷 地内	
履行期間		令和 7 年 5 月 26 日～令和 7 年 8 月 31 日	
予定価格		金 2, 145, 000 円 (税込)	金 1, 950, 000 円 (税抜)
参 加 条 件	営業種目	304 測量	
	参加の地域要件	第 1 区分 地域要件は入札公告で確認してください。	
	手持契約 件数制限		
	低入札調査 基準価格	予定価格の50%	
		低入札調査基準価格については、入札告示「8 低価格入札による履行確認調査」を参照してください。	
	必要とする 資格等	○会社としての登録 測量業の登録があること。	
○測量法第48条に規定する測量士を有する技術者を配置すること。			
※条件付一般競争入札参加資格確認申込書送付時に上記の資格等の写しをFAX送付するものとします。			
	その他の要件		
業務の概要		本業務委託は、本郷ふれあい公園(第一工区)西側の市道716号線及び	
		本郷ふれあい公園(第一・二工区)駐車場への導入路となる市道2152号線	
		について、最終処分場への市道716号線の線形検討、用地取得した公園	
		(第一工区)の整備及び市道2152号線の改良が必要となることから、その	
		設計のための基礎資料の取得を目的に測量調査を行うものである。	
		※入札書、委任状は別添の様式を使用してください。	

条件付一般競争入札参加資格確認申込書

令和 年 月 日

高座清掃施設組合
組合長 内野 優 殿

認 定 番 号

所 在 地

商号又は名称

代表者職氏名

担 当 者 名

電 話 番 号

e-mailアドレス

F A X 番 号

使 用 印

入札に参加したいので、次のとおり申込します。
なお、この参加申込書及び添付書類の全ての記載事項は、事実と相違ありません。

契約番号 9

件 名 本郷ふれあい公園外周道路測量業務委託

(高座清掃施設組合 総務課 契約担当
e-mail : keiyaku@kouzaseisou-kanagawa.jp
F A X : 046-238-6010)

※通信欄（二日以内に返信します。）

- ☐ 申込書を受け付けました。「条件付一般競争入札参加資格確認通知書」は、審査後電子メール又はFAXで送付します。
- ☐ 書類が不足しています。入札公告等を確認して再申請してください。
- ☐ _____

組合の確認（記入不要）		
地 域	第1区分	
営業種目	304 測量	
経 審	点以上	
そ の 他	・会社としての登録(測量業) ・測量士を有する技術者	

入札書

令和7年5月19日

高座清掃施設組合
組合長 内野 優 殿

住 所
商号又は名称
代表者職氏名
代理人氏名

印
印

高座清掃施設組合契約規則を堅く守り、次の金額
で入札します。

件名	本郷ふれあい公園外周道路測量業務委託											
金額(税抜)	千	百	十	億	千	百	十	万	千	百	十	円

- (注) 1 金額は、消費税及び地方消費税額を除いた額を記入してください。
- 2 金額は、1つの枠に1字ずつアラビア数字で記入してください。
なお、金額の訂正したものは無効とします。
- 3 入札の際は、入札書を二つ折りにして入札箱に投函してください。
封筒は必要ありません。
- 4 落札にあたって、契約金額は、落札金額に消費税及び地方消費税額
を加えた金額とします。なお、消費税率は、10%とします。



委 任 状

令和 7 年 5 月 19 日

高座清掃施設組合

組合長 内 野 優 殿

委任者 住 所

商号又は名称

代表者職氏名

印

件 名 本郷ふれあい公園外周道路測量業務委託

今般私は、次の者を代理人と定め、上記の件に関する入札の
一切の権限を委任します。

代理人氏名	被委任者印鑑



質 問 書

高座清掃施設組合 契約担当 殿

設計図書に関して、質疑がある場合は質疑内容を記載し、電子メール又はFAXで送信してください。

○ 送 信 日 時 : 入札公告を確認してください。

○ 送 信 先 : 高座清掃施設組合 総務課 契約担当

e-mail : keiyaku@kouzaseisou-kanagawa.jp


F A X : 046-238-6010

○ 回 答 : ホームページに順次掲載します。

認 定 番 号		電 話 番 号	
所 在 地		e-mailアドレス	
商号又は名称		F A X 番 号	
代表者職氏名		担 当 者 名	

契 約 番 号	9
契 約 件 名	本郷ふれあい公園外周道路測量業務委託
質 疑 内 容	

本郷ふれあい公園外周道路測量業務委託：案 内 図

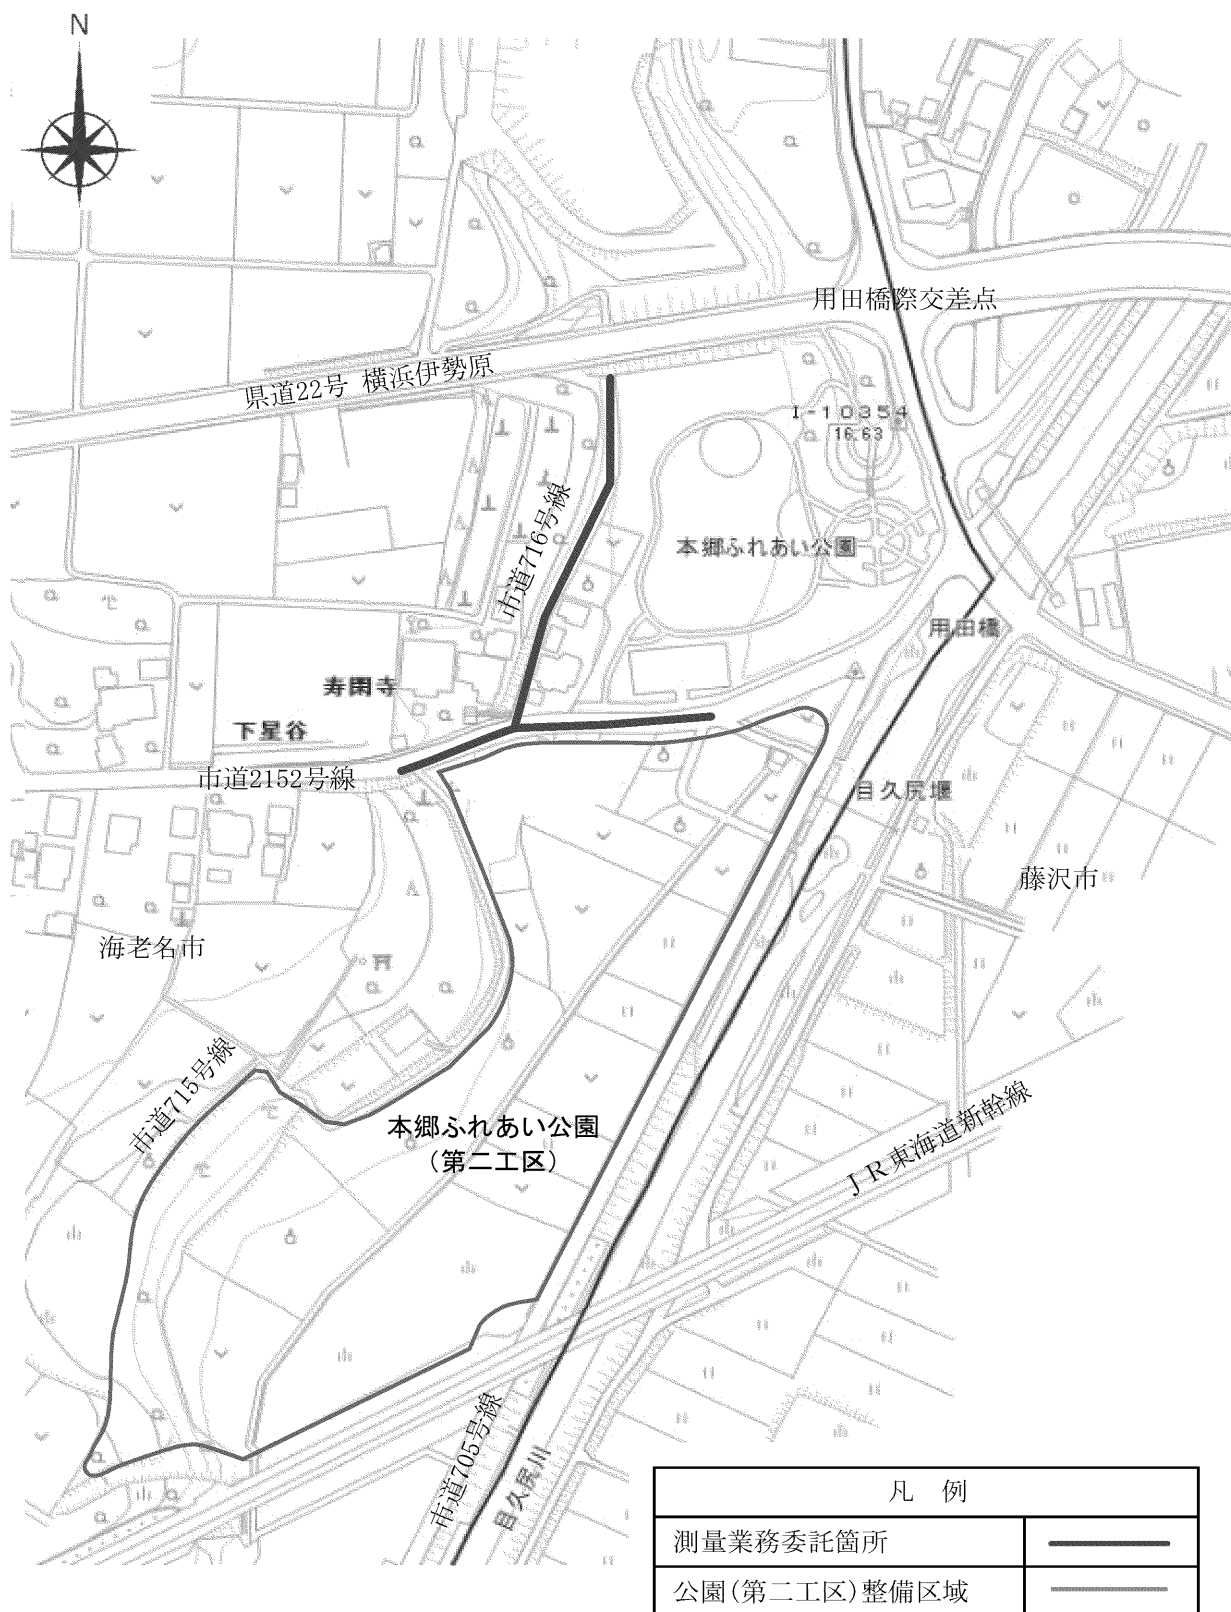

本郷ふれあい公園外周道路測量業務委託 特記仕様書

1 適用の範囲

本郷ふれあい公園外周道路測量業務委託（以下、「本業務」という。）は、測量法第 34 条に基づいた「作業規程の準則」で定められているもののほか、本特記仕様書を適用する。

2 業務の目的

本業務は、本郷ふれあい公園（第一工区）西側に位置する海老名市道 716 号線及び本郷ふれあい公園（第一・二工区）駐車場への導入路となる市道 2152 号線について、最終処分場への市道 716 号線の線形検討、用地取得した公園（第一工区）の整備及び市道 2152 号線の改良が必要となることから、その設計のための基礎資料の取得を目的に測量調査を行うものであり、各路線の路線測量及び公園拡張整備の用地測量が主な業務である。

3 業務概要

- (1) 業務名称：本郷ふれあい公園外周道路測量業務委託
- (2) 業務箇所：海老名市 本郷 地内
- (3) 業務内容：本郷ふれあい公園（基準点、水準点、現況平面図等）の既存資料を基に市道 716 号線及び市道 2152 号線の基準点測量及び路線測量、用地測量の業務を行うものである。

- ① 基準点測量 $N=2.0$ 点
- ② 路線測量 $L=0.22$ km
- ③ 用地測量 $A=0.065$ 万 m^2

- (4) 契約期間： 令和 7 年 5 月 26 日～令和 7 年 8 月 31 日（97 日間）

4 用いるべき資料

本業務にあたり、次の資料を用いる。

- ・平成 28 年度周辺整備環境予定地測量調査業務委託成果簿
- ・平成 30 年度周辺環境整備予定地測量業務委託成果簿
- ・本郷ふれあい公園（第二工区）外周道路等測量調査委託成果簿
- ・第二清掃処理場解体後の環境整備に伴う測量調査委託成果簿
- ・海老名市道路査定図 他

5 業務にあたっての留意事項

測量業務委託の新設した基準点（4 級）、水準点（4 級）を用いて、以下の業務を行う。

(1) 基準点測量

- ・3 級基準点と既測量で設置した 4 級基準点を既知点とし、既知点間の基準点測量により、本業務に必要な新点を測量対象エリア周辺の構造物（取壊しの予定がない堅牢物）に設置する。

(2) 路線測量

- ・縦断図は路線毎に A1 版に収めるように作図を行い、縦断図に合わせて旧事務棟測量業務委託の平面図を A1 版に編集する。
- ・各路線の起終点は、組合監督員との協議により定める。
- ・各路線の道路線形は、組合監督員の指示の基、コントロールポイントを考慮して決定する。

- ・路線測量による測点は、20m 間隔を基本に、IP 及び曲線での BC・SP・EC の各点を測点とする。
- ・横断図は、測定両サイドに境界確認で確定した官民境界を旗上げし、中心線から境界点までの距離を表示する。
- ・横断測量を行った箇所については、別図平面図に表示する。
- ・起点及び各横断線は箇所を決めて座標管理を行う。

(3) 用地測量

- ・本路線の整備は、道路の拡幅は前提とせず、現況の公共用地内での道路整備を目的として用地測量を行う。
- ・現況の官民境界を関係者の立ち合いにより確認し、境界確定に基づいた用地実測図を作成すると共に、現地測量により作図する平面図にも確定した境界を反映させる。
- ・境界確認の対象となる関係者は、受託者により所管する法務局で調査し、その調査結果に基づき、組合が境界立ち合いのための通知を行う。
なお、境界確認のための立会い日時等は、組合と受託者との協議で定める。
- ・現況を含め用地境界に基づき縮尺 1/250 の実測図を作成する。
- ・用地平面図は、既存測量資料を修正し、地形の変化点毎に高さを計測し、単点として平面図に表示する。
- ・排水構造物は、天端、敷の高さを計測し、図面に表示すると共に流下方向を矢印で表示する。擁壁は、天端、擁壁法尻高さを計測し、図面に表示する。

(4) C A D 図

- ・国土交通省が定めた「C A D 製図基準」の「1 総則」及び「5 都市施設」に準拠し作成する。
- ・各 C A D 図については、以下のとおりレイヤーにより分けし、それぞれ線色・線種分ける。

対象図面	各レイヤーに含まれる内容	線・文字色	線種
各図共通	図面枠線	黄	実線
	図面タイトル（下駄版）	黄	
	文字列	白	
縦断図	縦断図書式	白	
	現況線	白	
横断図	現況地盤線	白	
	中心線	青	
	道路境界旗揚げ	赤	
用地実測図	境界点（点名含む）	マジエンダ	
	境界線	マジエンダ	
	境界点間距離	マジエンダ	

- ・寸法線や引出線の線の太さは 0.13mm を原則とする。また、輪郭線は、1.4mm を原則とする。
- ・その他の線の太さは、内容や図面の大きさにより 0.13、0.18、0.25、0.35、0.5、0.7 の中から選択する。

5 適用する仕様書

本業務では、本仕様書、設計書以外に「測量・調査・設計業務共通仕様書（神奈川県県土整備局 令和3年4月）」によるものとする。

6 成果品

本業務の成果品は、本仕様書で定めている他については、「電子納品運用ガイドライン」に基づく電子納品の他に、A4 縦版ファイル（正副各1冊）に綴じて、契約期間内に納品する。

(1) A4 縦版ファイルの成果

- ・別紙「測量業務委託成果品提出及びチェックリスト」に該当する業務の成果品を成果とする。
- ・業務内容、成果品名毎にインデックスを付けて、A4 版の用紙で綴じ込む。
- ・全ての図面は、原図サイズの用紙で折込み、図面袋に納めファイルに綴じ込む。

(2) 電子データの成果

①メディアの種類

記憶する容量に応じて CD 又は DVD とする。なお、メディアはメディアケースに納め、前記ファイル（正副それぞれ）に綴じ込む。

②電子データのファイル形式

電子データは次のとおりのファイル形式とする。

文書など： WORD 及び互換性のあるファイル形式

表など： 四則演算を伴う表は E x c e l 及び互換性のあるファイル形式、但し測量ソフトにより出力したものは除く

写真など： J P E G

図面： D X F、J W W、S F X など各ファイル形式

なお、全てのファイルは、上記と併せて PDF または X D W のファイル形式のデータも成果とする。

上記ファイルは、業務内容、成果品名毎のフォルダーに分けて記録する。

③メディアへの印字事項（印字例参照）

- ・委託件名
- ・契約期間
- ・受託者
- ・アンチウィルスソフト
のチェック内容



メディアへの印字例

(3) 検査と納品

①検査日

成果品の検査は、契約期間内を基本とし、組合監督員との協議で日程を決める。また、検査では、受託者がチェックした「測量業務委託成果品提出及びチェックリスト」を提出して行う。

②納品

成果品の検査合格後、速やかに成果品一式を組合に納品する。なお、納品後に成果品の不備等が発覚した場合は、受託者の責任において速やかに修正等を行う。

以 上。

測量業務委託成果品提出及びチェックリスト

業 務	No	成果品名	備 考	提出確認 チェック欄
全 般	①	業務委託概要		☐
	②	座標リスト	電子データにはSIM 含む	☐
	③	本チェックリスト		☐
基準点測量	①	成果表		☐
	②	基準点網図		☐
	③	観測手簿		☐
	④	観測記簿		☐
	⑤	計算簿		☐
	⑥	点の記		☐
	⑦	精度管理表		☐
	⑧	点検測量簿		☐
	⑨	基準点の地上写真	測量で用いた全ての点	☐
	⑩	その他必要な成果品		☐
水準測量	①	観測成果表		☐
	②	観測手簿		☐
	③	計算簿		☐
	④	点の記		☐
	⑤	水準路線図		☐
	⑥	精度管理表		☐
	⑦	点検測量簿		☐
	⑧	測量標の地上写真		☐
	⑨	その他必要な成果品		☐
現地測量	①	平面図原図		☐
中心線・ 幅杭設置	①	成果表		☐
	②	中心点及び幅杭位置図		☐
	③	点の記		☐
	④	計算簿		☐
	⑤	中心点及び幅杭の地上写真		☐
	⑥	その他必要な成果品		☐
縦横断測量	①	観測手簿		☐
	②	計算簿		☐
	③	線形図		☐
	④	縦断図原図		☐
	⑤	横断面図原図		☐
	⑥	詳細平面図原図		☐
	⑦	精度管理表		☐
	⑧	その他必要な成果品		☐
用地測量	①	地図（公図）転写図	登記所公図	☐

	②	地図（公図）転写連続図	連続地図	☐
	③	土地調査表		☐
	④	立会人名簿		☐
	⑤	立会依頼通知書		☐
	⑥	土地境界確認書	立会者が有印した原本	☐
	⑦	補助基準点の基準点成果物		☐
	⑧	境界測量観測手簿		☐
	⑨	境界測量精度管理表		☐
	⑩	杭設置箇所表示図		☐
	⑪	測量計算簿		☐
	⑫	用地実測図原図		☐
	⑬	用地実測図原図精度管理表		☐
	⑭	用地平面図		☐
	⑮	面積計算書	筆毎の面積計算	☐
	⑯	土地調書		☐
	⑰	用地境界杭設置位置図		☐
	⑱	用地境界杭座標一覧		☐
	⑲	用地境界杭の地上写真	対象とした全ての杭等	☐
	⑳	その他必要な成果品		☐

※ 成果品の対象となるのは、発注した業務内容に係る成果品で、組合監督員との確認の上、対象となる成果品にチェックを入れたものとする。

本郷ふれあい公園外周道路測量業務委託委託設計書

委 託 番 号	R7 公園外周R716	施 工 年 度	令和7年度
委 託 名 称	本郷ふれあい公園外周道路測量業務委託		
履 行 場 所	海老名市 本郷 地内		
施 工 主	高座清掃施設組合	委託概要 業務延長 L=0.22 k m 1 打合せ協議 : 1業務 2 基準点測量(4級基準点) : 2点 3 路線測量 : 0.22 k m ・作業計画 ・現地踏査 ・I P設置 ・中心線測量 ・縦断測量 ・横断測量 4 用地測量 : 0.065万㎡ ・用地実測原図作成 ・境界測量	
設 計 区 分			
路 線 名	海老名市道716号線、2152号線		
委 託 期 間	令和 年 月 日 ～ 令和 年 月 日		
委 託 日 数	日		
部 課 名	施設課		
積 算 担 当	周辺整備係		
合 計 額			
委 託 価 格			
消費 税 相 当 額			

委 託 内 訳 書

工 事 区 分	工 種	種 別	細 別	単 位	数 量	単 価	金 額	摘 要
委託費	委託費							
	測量業務				1			
		測量(積上)		式	1			A- 1号内訳書
		旅費交通費(測量)		式	1			A- 2号内訳書
		電子成果品作成費(測量)		式	1			
直接測量費計								
間接測量費								
		諸経費(測量)		式	1			
測量業務費計								
業務委託価格								
消費税相当額								
業務委託費								

[illegible]

[illegible]

B- 2号		基準点測量					1式当たり	明細書
名 称		規 格		単 位	数 量	単 価	金 額	摘 要
4 級基準点測量（耕 地／平地）		新点 3 5 点、伐採なし、永久標識設置なし		点	2			C- 4号単価表
計								

[illegible]

[illegible]

C- 1号

1業務当たり

单価表

打合せ

業務着手時

[illegible]

C- 2号

1回当たり

單価表

打合せ

中間打合せ

[illegible]

C- 3号

1業務当たり

单価表

打合せ

成果品納入時

[illegible]

C- 4号		4級基準点測量（耕 地／平地）					35点当たり	単価表
新点3 5点、伐採なし、永久標識設置なし								
名 称		規 格		単 位	数 量	単 価	金 額	摘 要
測量主任技師				人				
測量技師				人				
測量技師補				人				
測量助手				人				
機械経費				式	1			
精度管理費				式	1			
通信運搬費等				式	1			
材料費				式	1			
計								
1点当たり								

C- 5号

1業務当たり

单值表

作業計画

[illegible]

C- 6号

1 km 当たり

单価表

現地踏査（耕地／平地）

交通量~1000台未満

[illegible]

C- 7号

1 km 当たり

单価表

IP設置 (耕地/平地)

交通量～1000台未満、曲線数2

[illegible]

C- 8号

1 km 当たり

单価表

中心線測量（耕地／平地）

交通量 ~ 1000 台未満、曲線数2、測点間隔20m

[illegible]

C- 9号

1 km 当たり

单価表

縦断測量（耕地／平地）

交通量 ~ 1000 台未滿、往復

[illegible]

C- 10号

1 km 当たり

单価表

横断測量 (耕地/平地)

交通量~1000台未満、曲線数2、測点間隔20m

[illegible]

C- 12号

1万 m²当たり

单価表

補助基準点の設置（耕地）

名 称	規 格	単 位	数 量	単 価	金 額	摘 要
測量技師		人				
測量技師補		人				
測量助手		人				
測量補助員		人				
機械経費		式	1			
精度管理費		式	1			
材料費		式	1			
計						
1 万 m²当たり						

C- 13号

1万 m² 当たり

单価表

境界測量 (耕 地)

[illegible]

測量業務委託数量表

業務	既知点に関する事項	延長	配点間隔	点数	
基準点測量	測量対象路線内の既知点を使用	—	—	2	
水準点測量	測量対象路線内の既知点を使用	—	—	—	
路線測量		220 m			

業務	細別	延長	巾	面 積	
境界測量	市道716号線	130 m	5 m	650 m ²	0.065 万m ²
現地測量					

路線測量変化率等

☐ 変化率に係る事項

項 目		市道716・2152号線		計 (参考) 1km当たり 換算曲線数	
		市道716号線	市道2152号線		
路線延長		130 m	90 m	0.22 km	—
地域	平地・耕地	130 m	90 m	0.22 km	—
	丘陵地・耕地	—	—	—	—
	丘陵地・森林	—	—	—	—
交通量		0～1,000台未満/12h	0～1,000台未満/12h	—	—
曲線数 下段はIP数	平地・耕地	2		2	—
		2	2	4	—
	丘陵地・耕地	—		—	—
		—	—	—	—
	丘陵地・森林	—		—	—
		—	—	—	—
中心線・測点間隔		20 m	20 m	—	—
横断・幅及び測点間隔		幅 : 45m未満 間隔 : 20m	幅 : 45m未満 間隔 : 20m	—	—